




REGIONE AUTONOMA
VALLE D'AOSTA
COMUNE DI
CHALLAND SAINT VICTOR

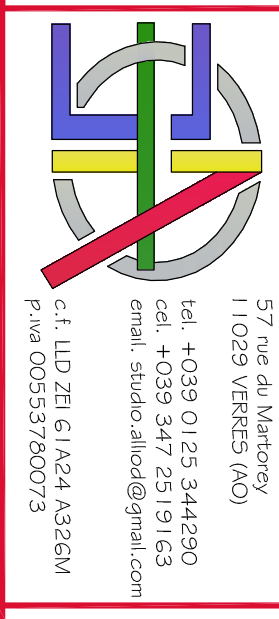

57 rue de Marigny
11029 VERVES (AO)
tel. +039 0125 344290
cel. +039 347 23 91 63
email: studio.alliod@gmail.com
P.iva 02053760073

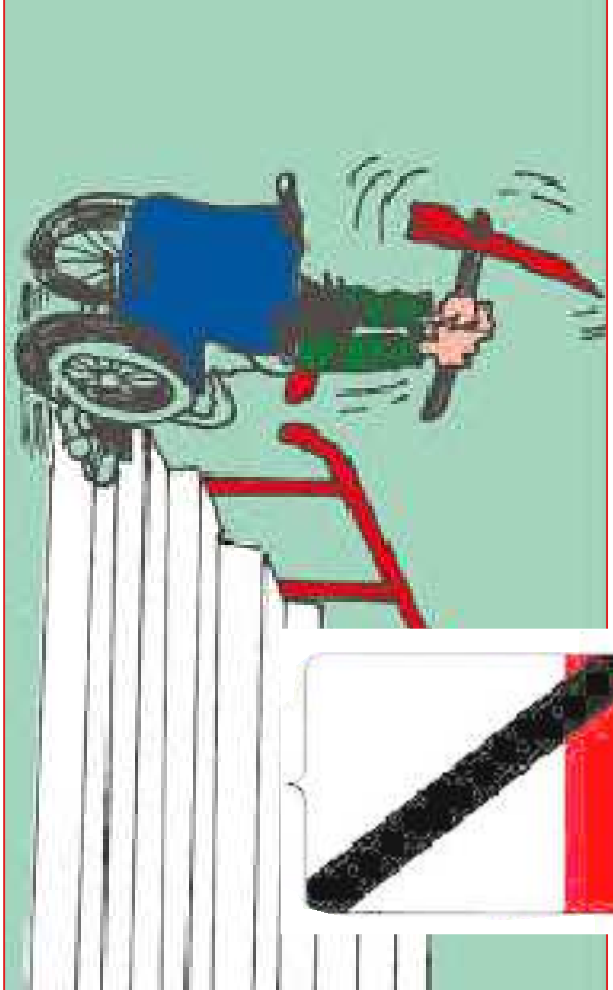

ABBATTIMENTO DELLE BARRIERE ARCHITETTONICHE
DELL' AREA GIOCHI ED ADEGUAMENTO DEL COLLEGAMENTO
PEDONALE ESISTENTE CON IL PLESSO SCOLASTICO



studio alliod

studio alliod

TAV. : 3.2

PROGETTAZIONE ESECUTIVA

TITOLO

SEZIONI DI RILEVO

DATA
GIUGNO 2017

SCALA
1:100

PROFESSIONISTI E CONSULENTI
INGEGNERIA E ARCHITETTURA
ING. ALFONSO
N. 158
CANTONE VALLE D'AOSTA
CHALLAND SAINT VICTOR

