


PLANIMETRIA LOCALIZZAZIONE VASCA

Scala 1:200

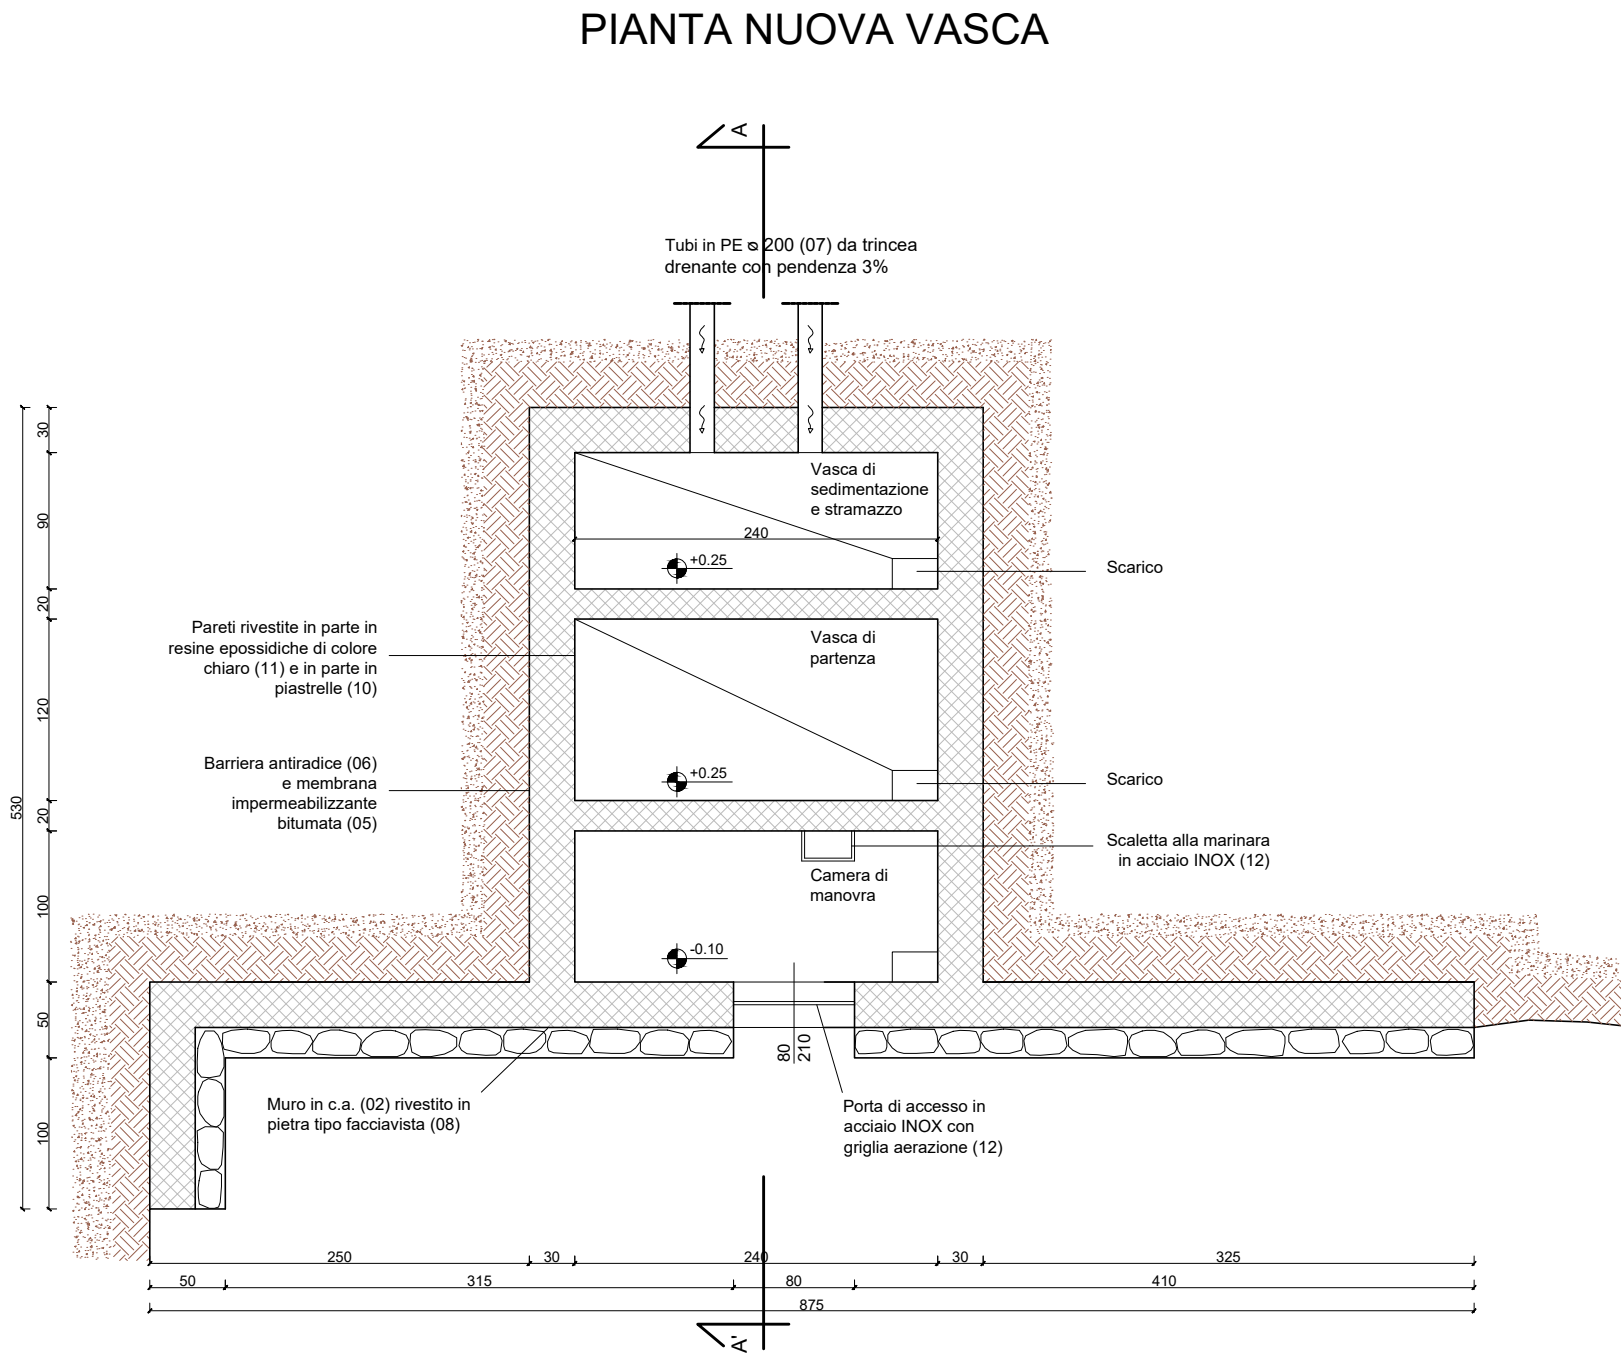


ABACO MATERIALI

NR.	VOCE E.P.	DESCRIZIONE
01	S08.C20.250	Calcestruzzo per usi non strutturali
02	S08.C10.020	Calcestruzzo strutturale preconfezionato a prestazione garantita
03	S08.F10.005	Acciaio per calcestruzzo armato ordinario
04	S20.A20.007	Massetto di cls vibrato non armato
05	S15.M10.002	Membrana impermeabilizzante polimero elastomerica
06	S15.S70.000	Barriera antiradice in HPDE
07	S42.G10.010	Tubi in polietilene ad alta densità (PEAD) Ø200
08	S12.C05.010	Rivestimento in pietrame scelto
09	S21.B50.030	Pavimento in gres porcellanato per interni
10	S21.R35.050	Rivestimento di pareti con piastrelle in gres porcellanato
11	NP.002	Rivestimento in resine epossidiche di colore chiaro
12	S24.Z10.000	Elementi in carpenteria metallica in acciaio zincato
13	S24.R80.000	Recinzione in rete metallica e paletti in ferro

ABACO QUANTITA'

NR.	VOCE E.P.	OGGETTO	CARATTERISTICHE	QUANTITA'
01	S08.C20.250	CLS per usi non strutturali	32.5 R, 250 kg/mc	1,38 mc
02	S08.C10.020	CLS strutturale preconfez.	C 28/35	5,28+9,83+3,69= 18,80 mc
03	S08.F10.005	Acciaio per cls armato	classe tecnica B450C	246,98+403,82+189,19= 839,99 kg
04	S20.A20.007	Massetto di cls vibrato	spessore 7 cm	5,04 mq
05	S15.M10.002	Membrana impermeabiliz.	spessore 5 cm	75,89 mq
06	S15.S70.000	Barriera in HPDE	colore nero	55,89 mq
07	S42.G10.010	Tubi in PEAD	Ø 200 mm	6,00 ml
08	S12.C05.010	Rivestimento in pietrame	spessore 20 cm	22,06 mq
09	S21.B50.030	Pavimento in gres	30 x 30 cm	5,04 mq
10	S21.R35.050	Rivestimento in gress	30 x 30 cm	18,58 mq
11	NP.002	Rivestimento in resine	colore chiaro	27,00 mq
12	S24.Z10.000	Elementi in acciaio	zincato	235,42 kg
13	S24.R80.000	Recinzione in rete metallica	h: 1.80 m	148,86 mq

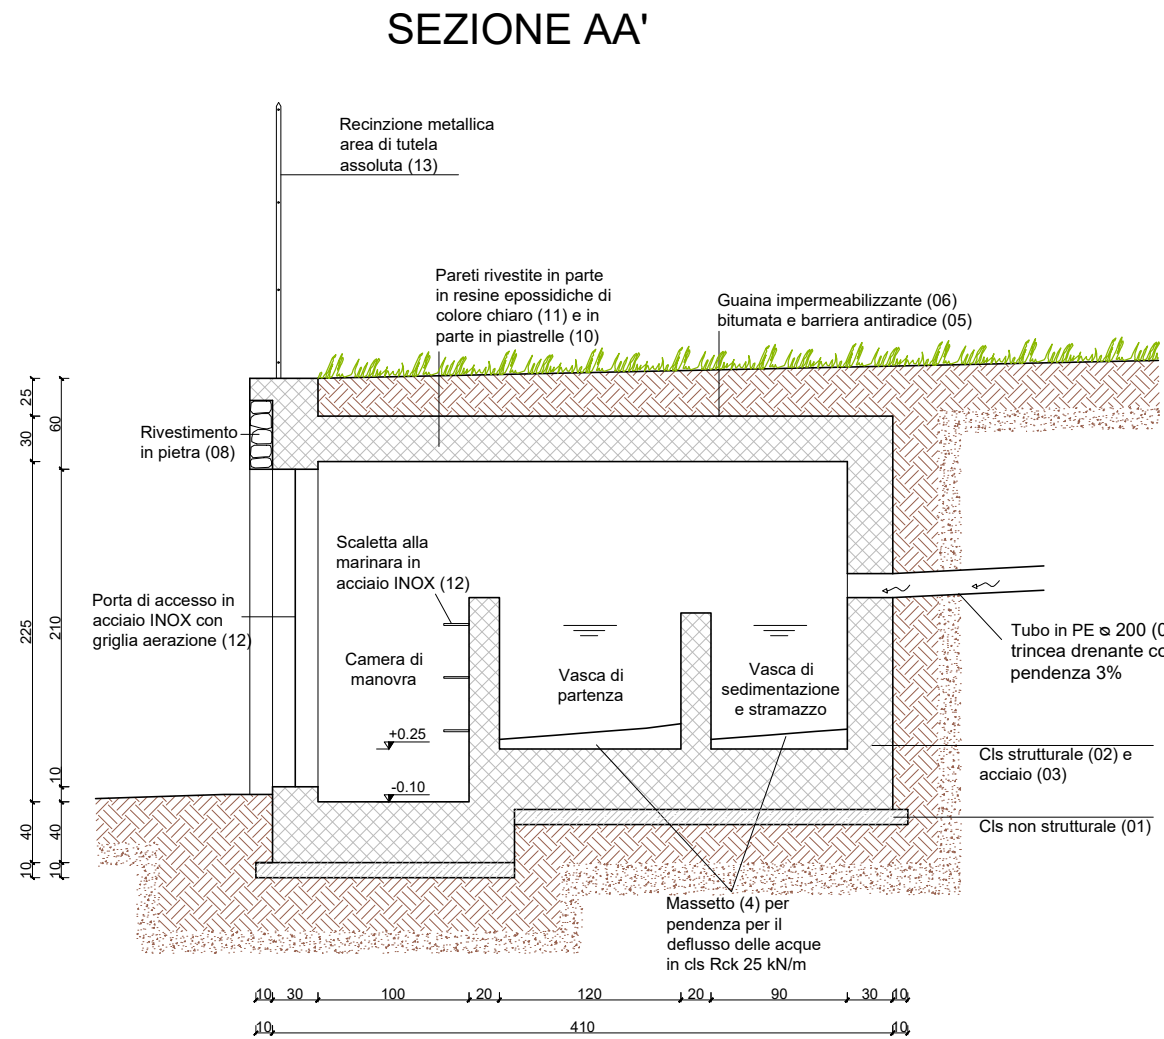

REGIONE AUTONOMA VALLE D'AOSTA

COMUNE DI CHALLAND SAINT VICTOR



Interventi per la risoluzione delle criticità dell'acquedotto del Comune di Challand Saint Victor

PROGETTO ESECUTIVO

PROGETTO

Planimetria di dettaglio progetto e pianta nuova vasca

COMMITTENTE: Amministrazione comunale di Challand Saint Victor

	Ing. Henri Calza
---	------------------

DATA:	0	5 dicembre 2017	Scala 1:50
REVISIONI N°.	1		
	2		
	3		
	4		A04
019_01_03_DC_P			
Redatto: N. Rat	Visto: D. Calza	Approvato: H. Calza	