




Vincoli paesaggistici
- Bosco di tutela

Legenda

- Aree boscate da concertare
- Aree boscate in fase di concertazione
- Aree boscate in fase di elaborazione (già concertate)
- Aree boscate approvate precedentemente all'entrata in vigore della L.R. 11/1998
- Aree boscate elaborate

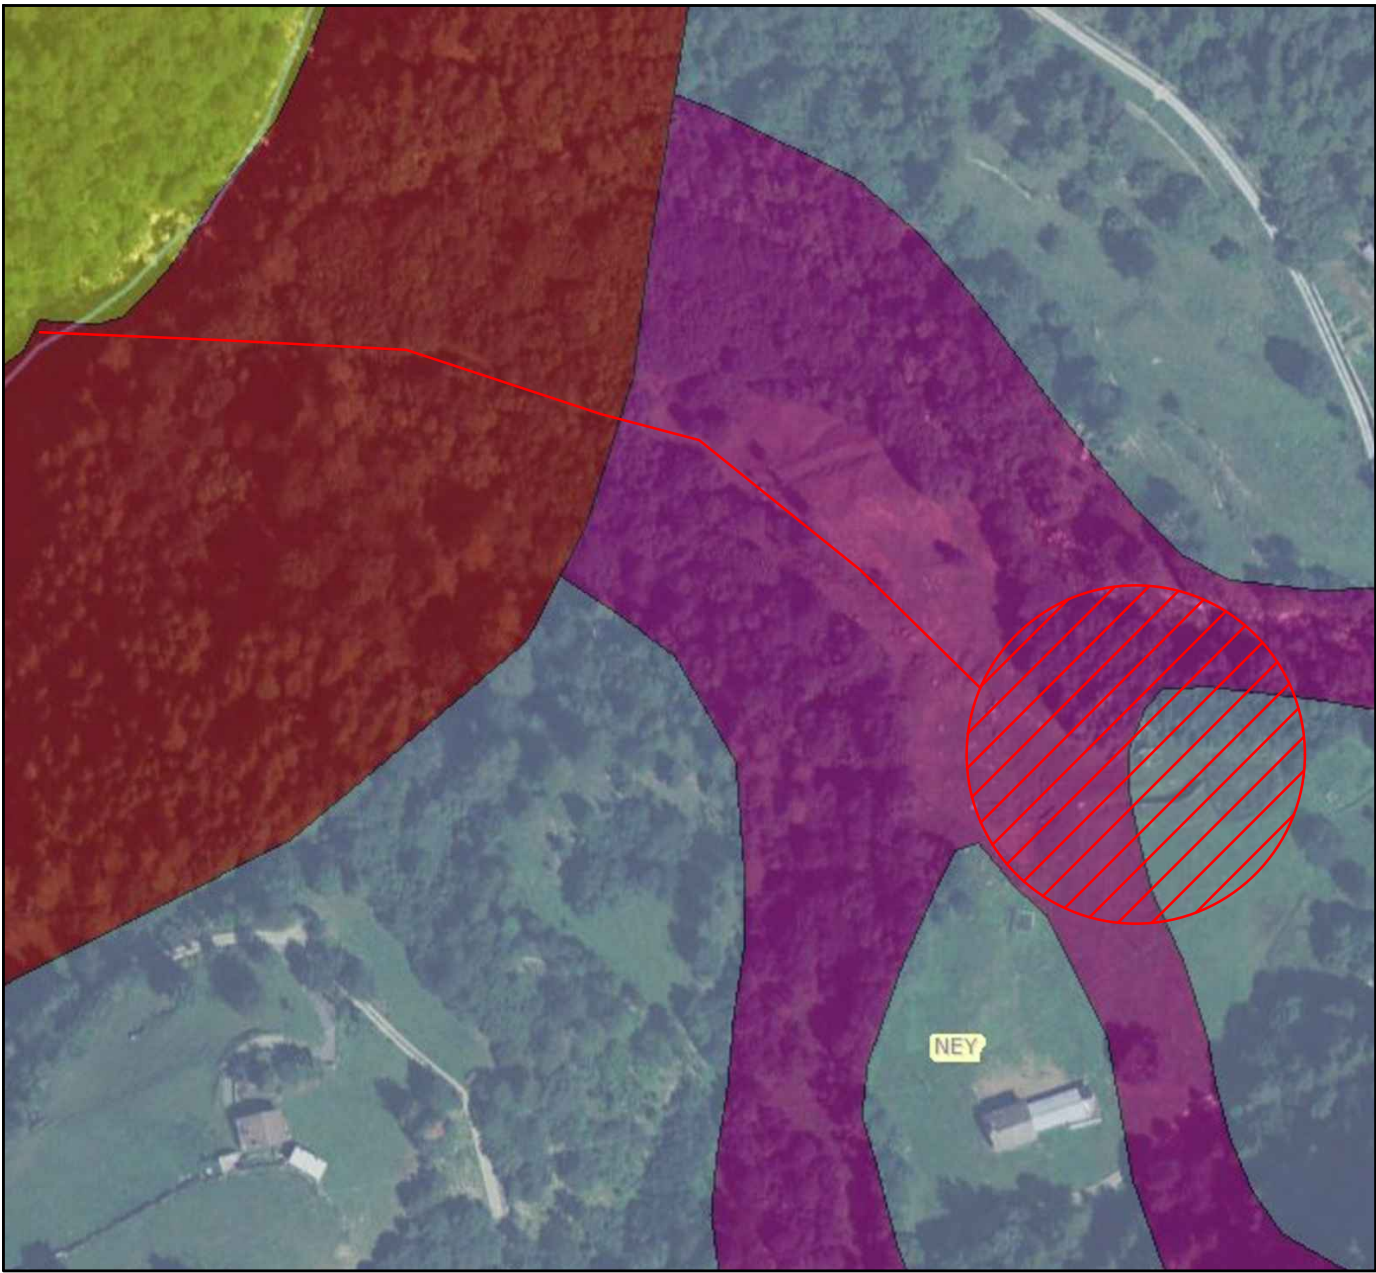

Ambiti inedificabili
- Art. 35 Frane

Legenda


- F1 - Area ad alta pericolosità
- F2 - Area a media pericolosità
- F3 - Area a bassa pericolosità
- F3-S - Area a bassa pericolosità speciale
- FC-1 - Fascia di cautela con disciplina d'uso F1
- FC-2 - Fascia di cautela con disciplina d'uso F2
- FC-S - Fascia di cautela speciale
- Cartografia non approvata
- Cartografia non informatizzata



Ambiti inedificabili
- Art. 36 Inondazioni

Legenda

- FA - Area di deflusso della piena
- FB - Area di esondazione
- FC - Area di inondazione per piena catastrofica
- IC-A - Fascia di cautela con disciplina d'uso FA
- IC-B - Fascia di cautela con disciplina d'uso FB
- IC-C - Fascia di cautela con disciplina d'uso FC
- Cartografia non approvata

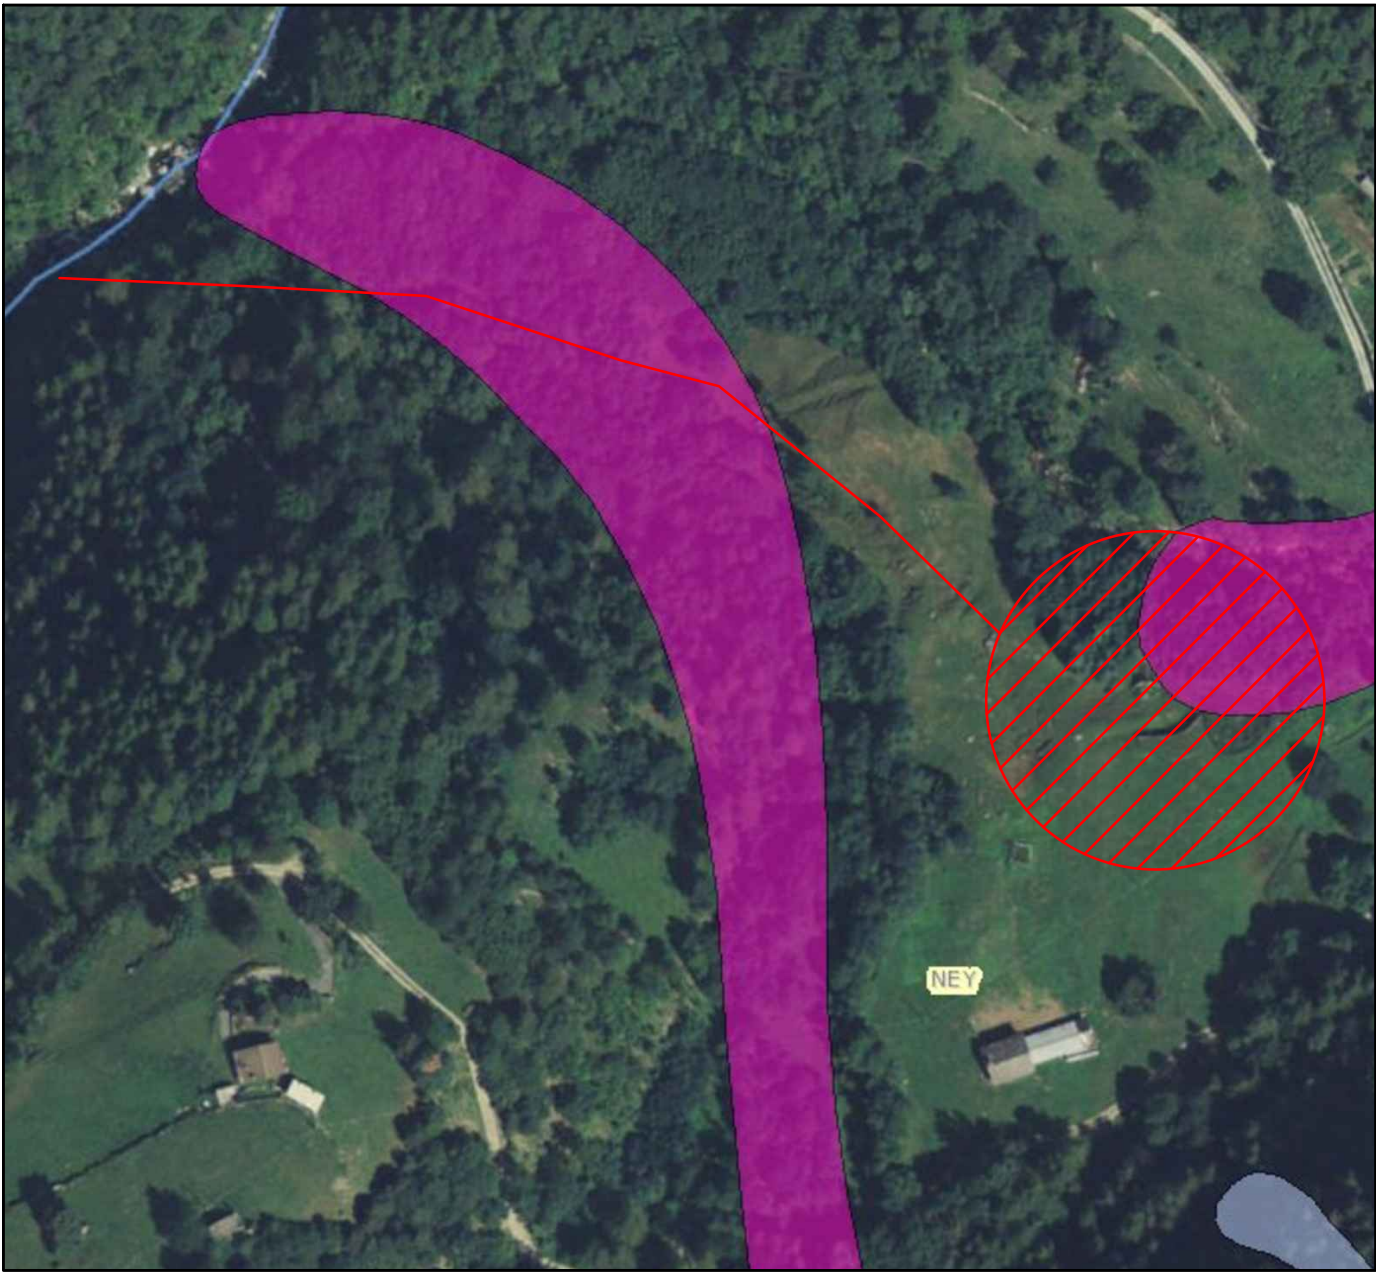

Ambiti inedificabili
- Art. 37 Valanghe

Legenda

- V1 - Area ad alto rischio
- Va - Zona esposta a fenomeni valanghivi
- Vb - Zona di probabile localizzazione dei fenomeni valanghivi
- V2 - Area a medio rischio
- V3 - Area a basso rischio
- Valanghe o settori di valanga che, per la presenza di opere di difesa attiva considerate efficienti, sono allo stato attuale da ritenersi bonificate

REGIONE AUTONOMA VALLE D'AOSTA

COMUNE DI CHALLAND SAINT VICTOR




Interventi per la risoluzione delle criticità dell'acquedotto del Comune di Challand Saint Victor

PROGETTO ESECUTIVO

RILIEVO

Vincoli e ambiti inedificabili

COMMITTENTE: Amministrazione comunale di Challand Saint Victor



Ing. Henri Calza

| | | | |
|-----------------|-----------------|---------------------|--------------|
| DATA: | 0 | 5 dicembre 2017 | Scala 1:2000 |
| REVISIONI N°. | 1 | | |
| | 2 | | |
| | 3 | | |
| | 4 | | R02 |
| 019_01_03_DC_P | | | |
| Redatto: N. Rat | Visto: D. Calza | Approvato: H. Calza | |