

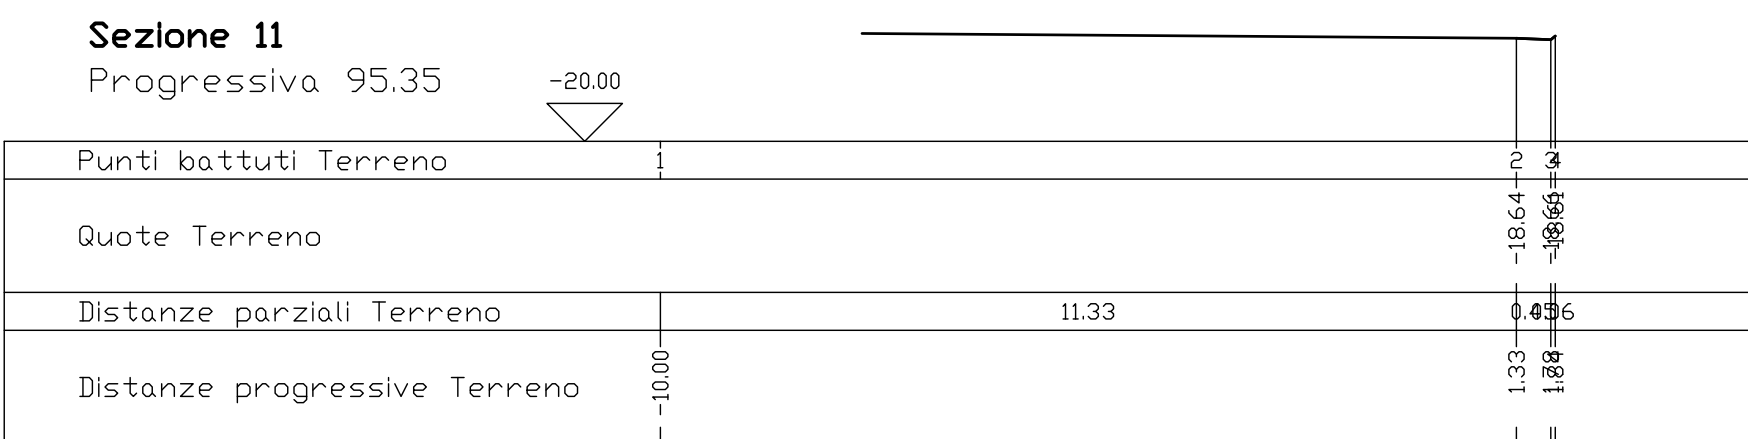
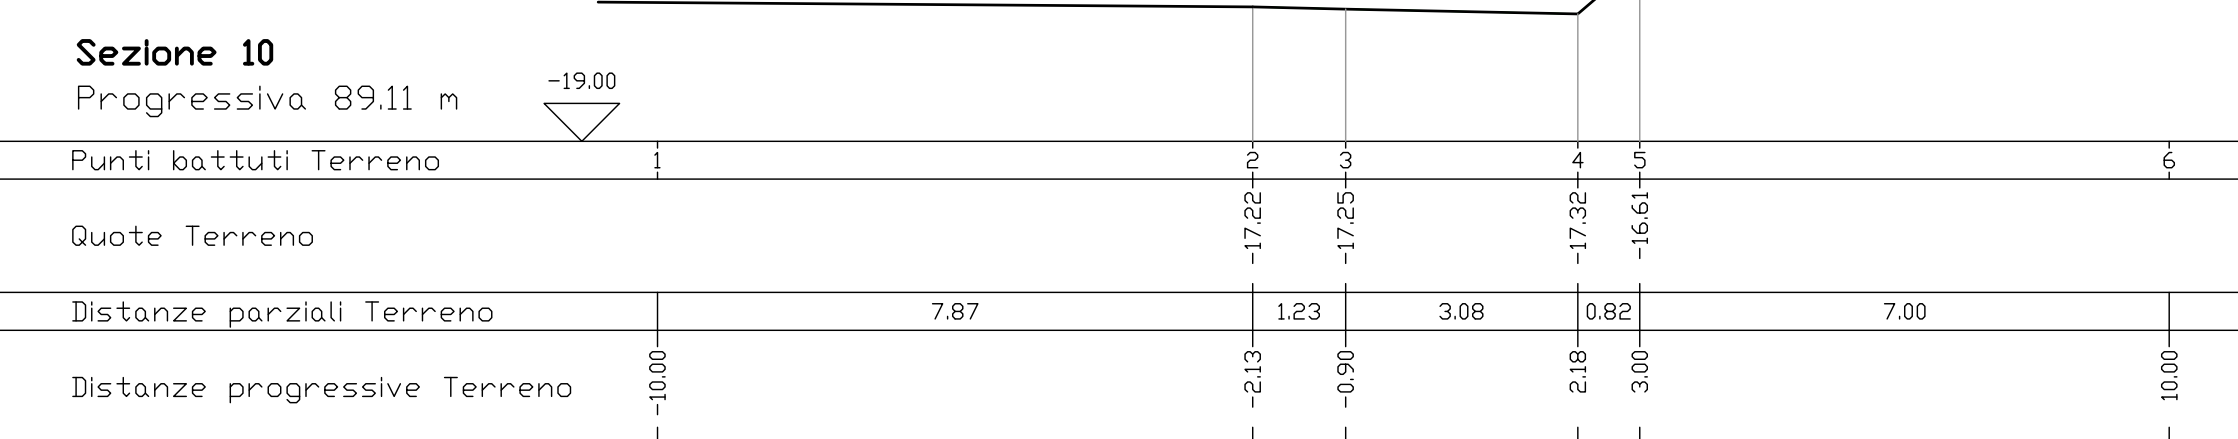
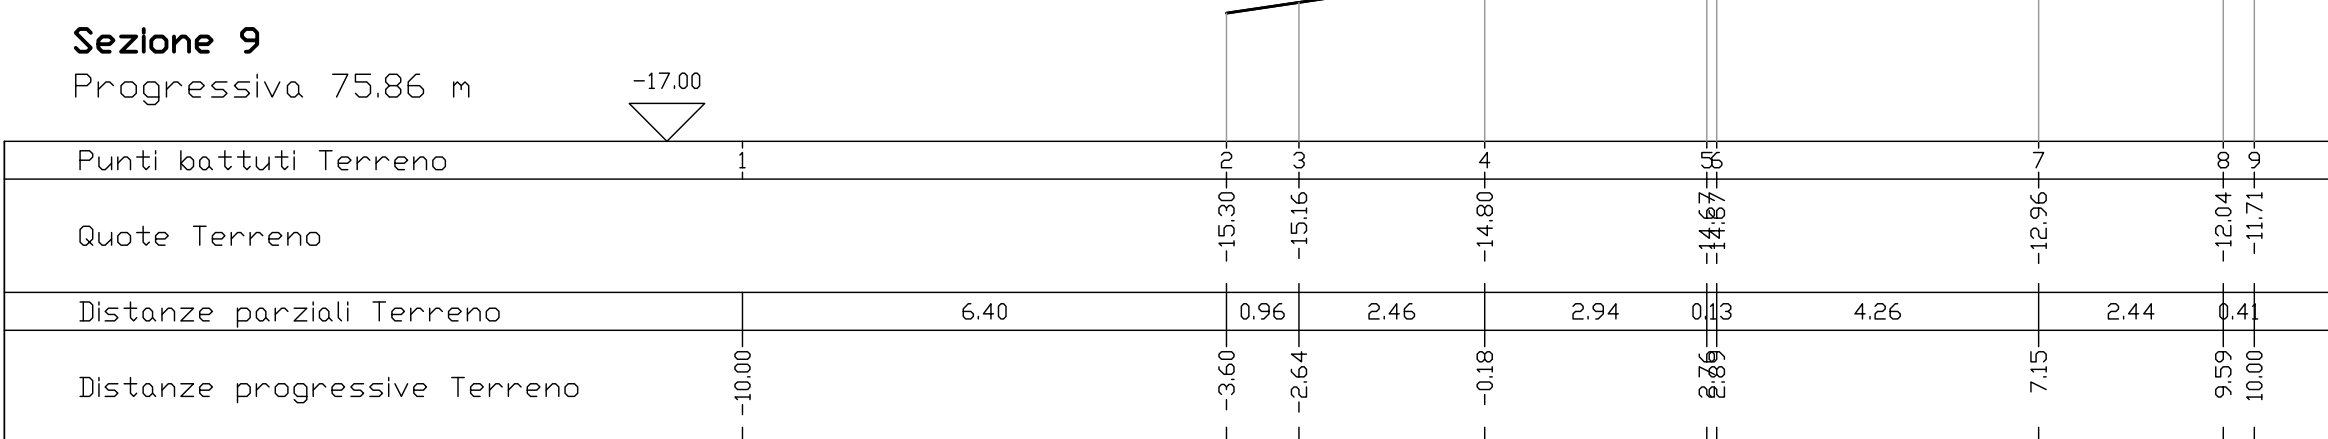
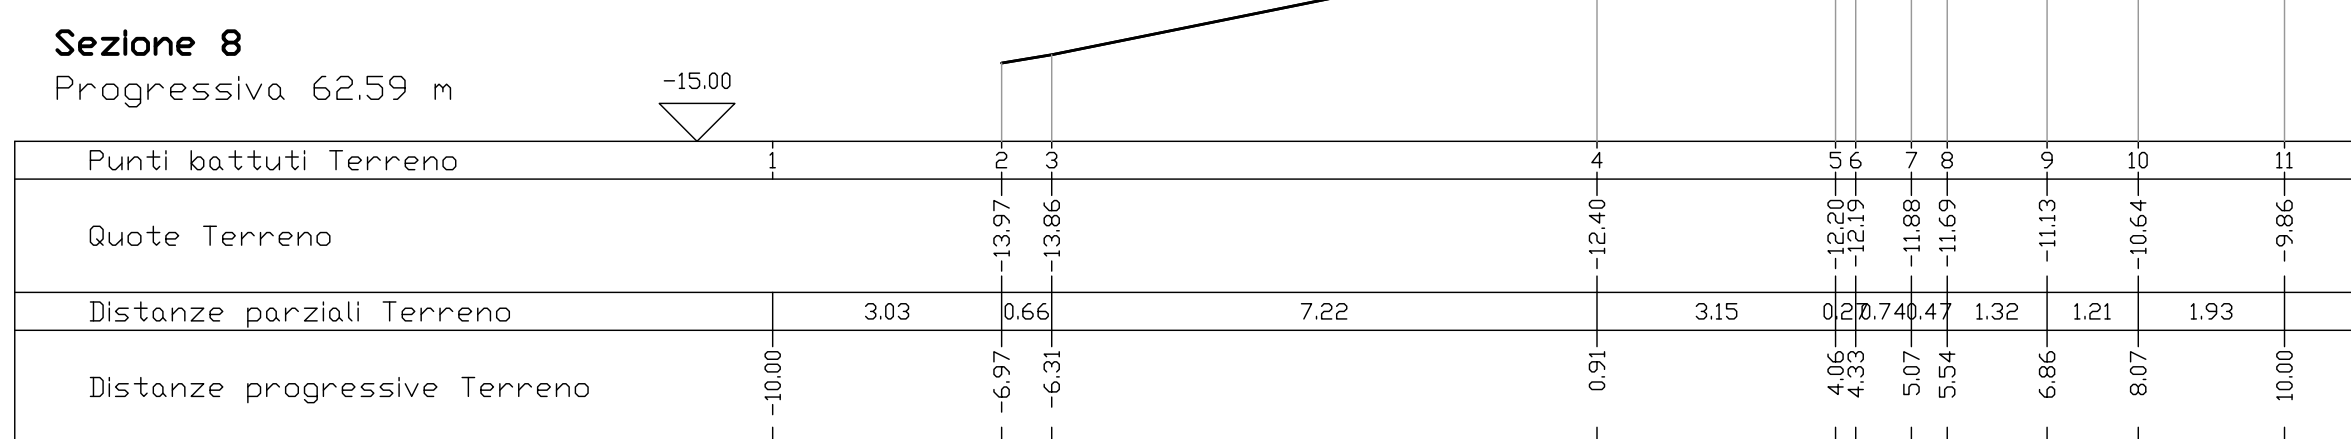
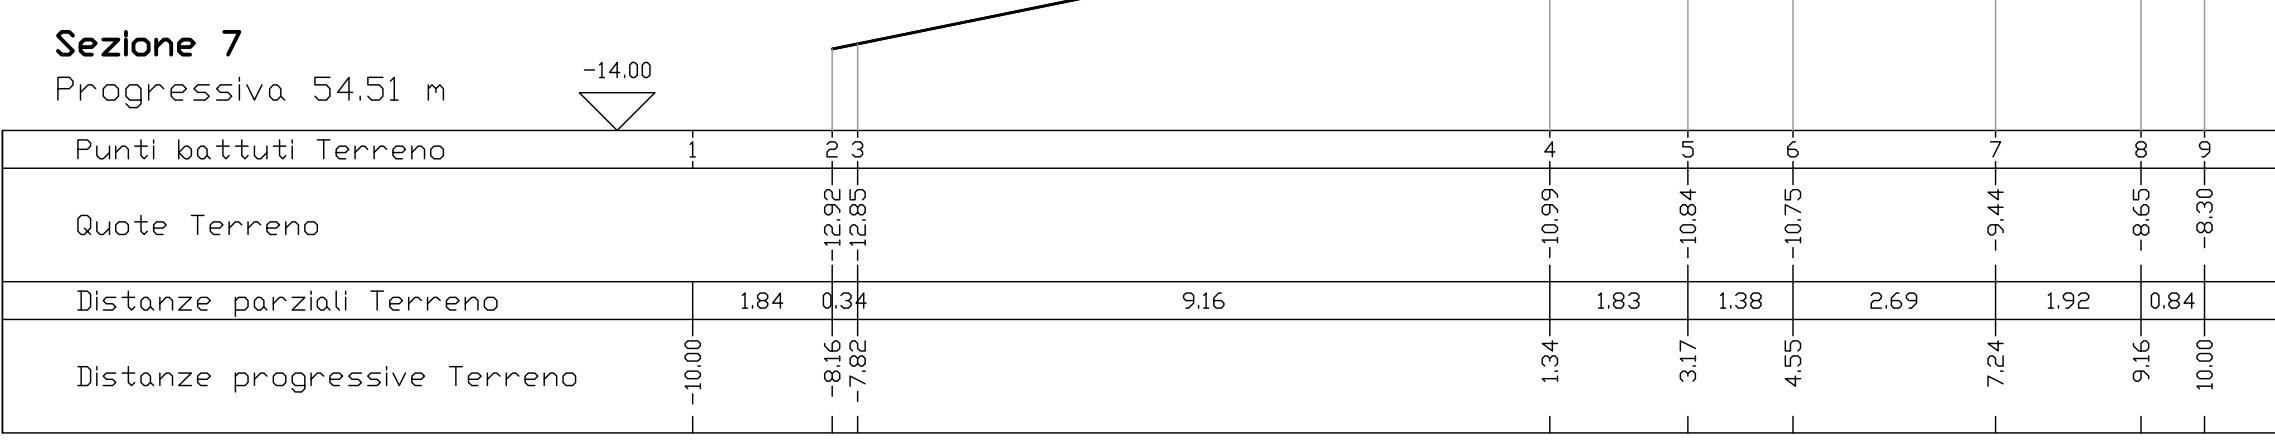
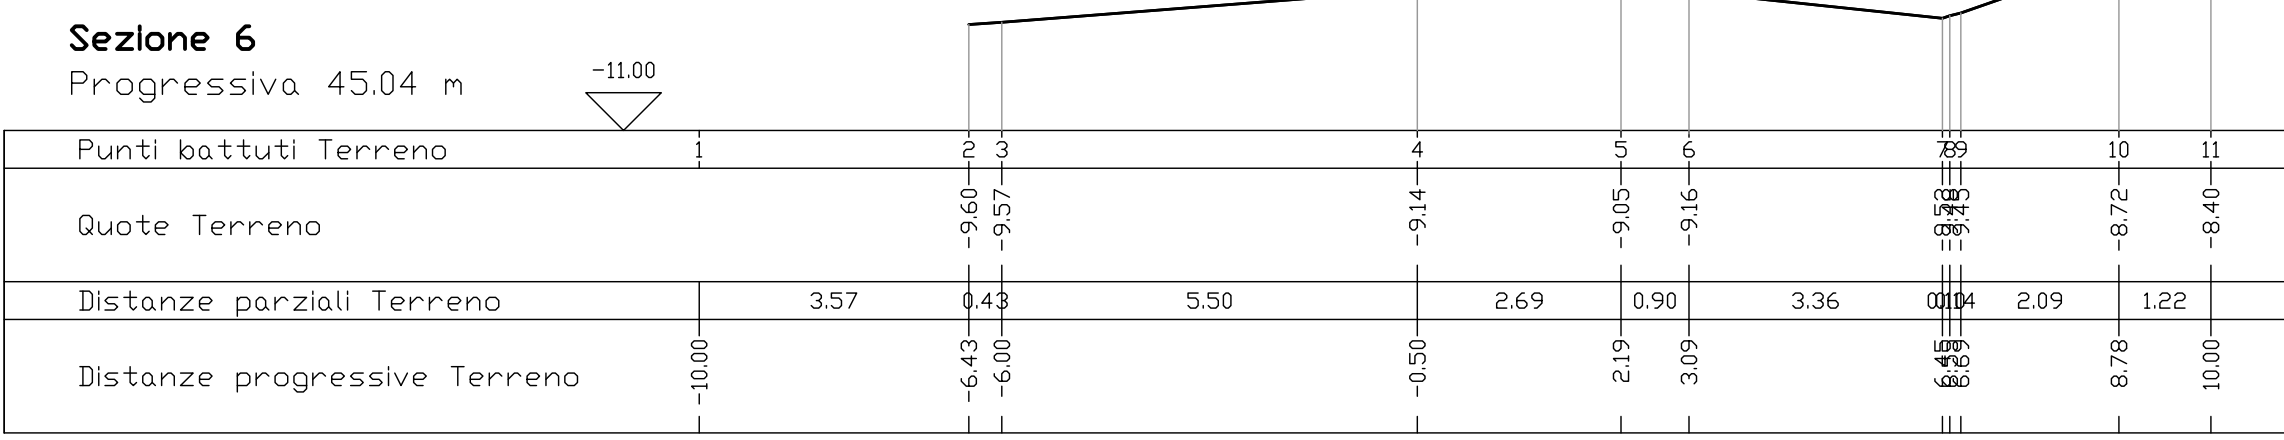
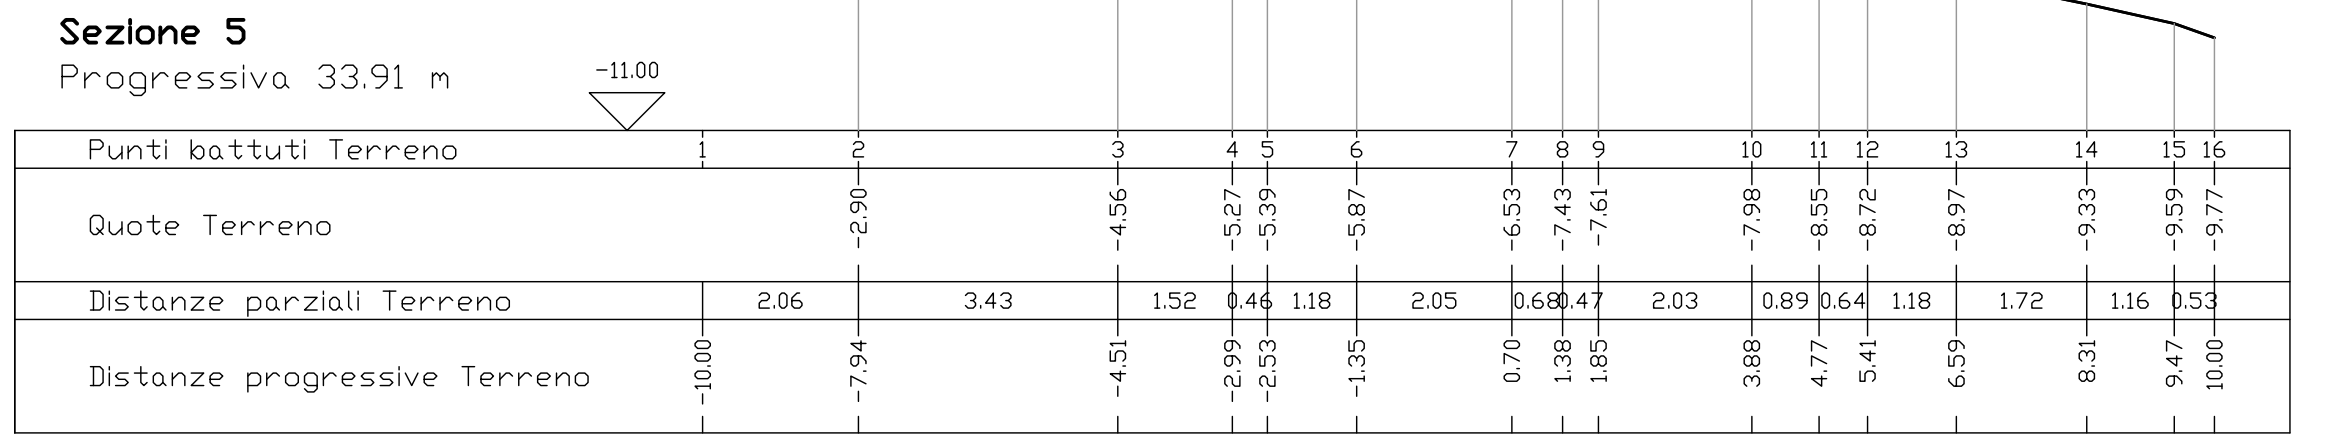
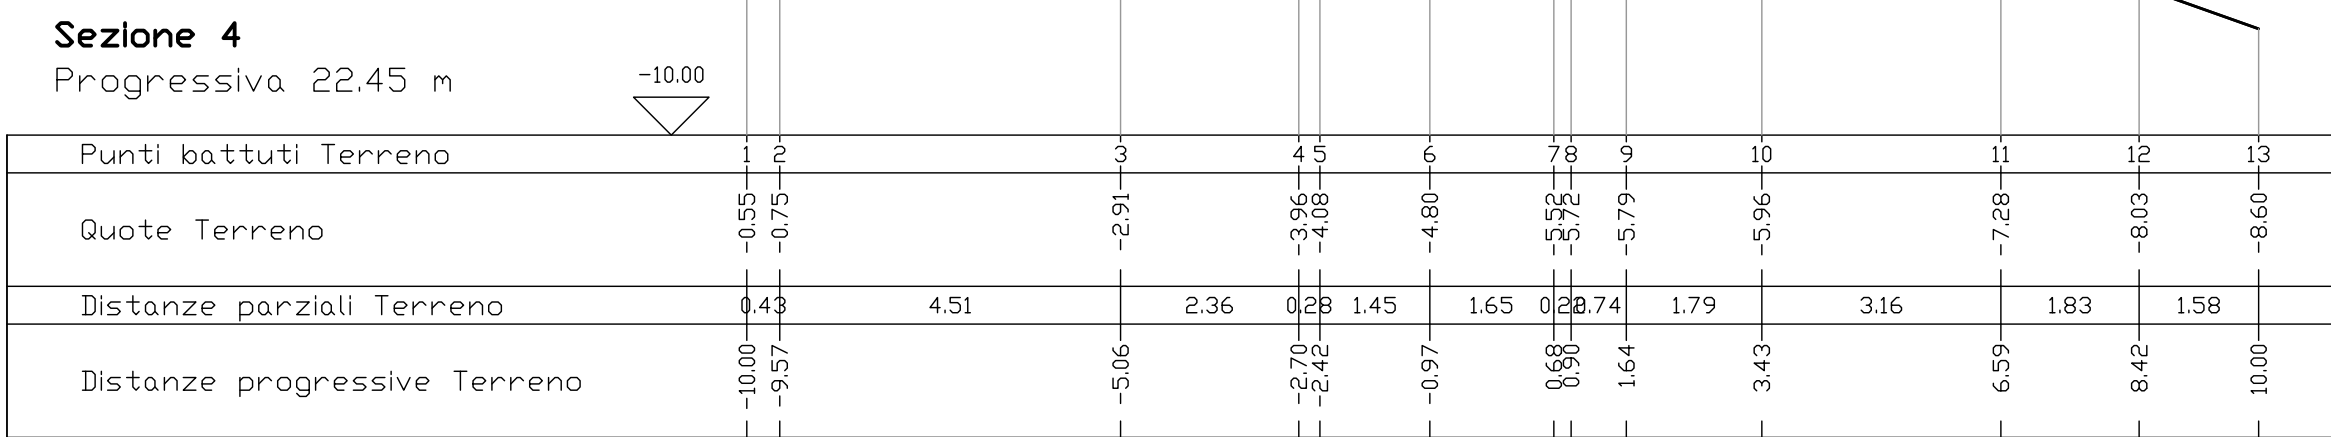
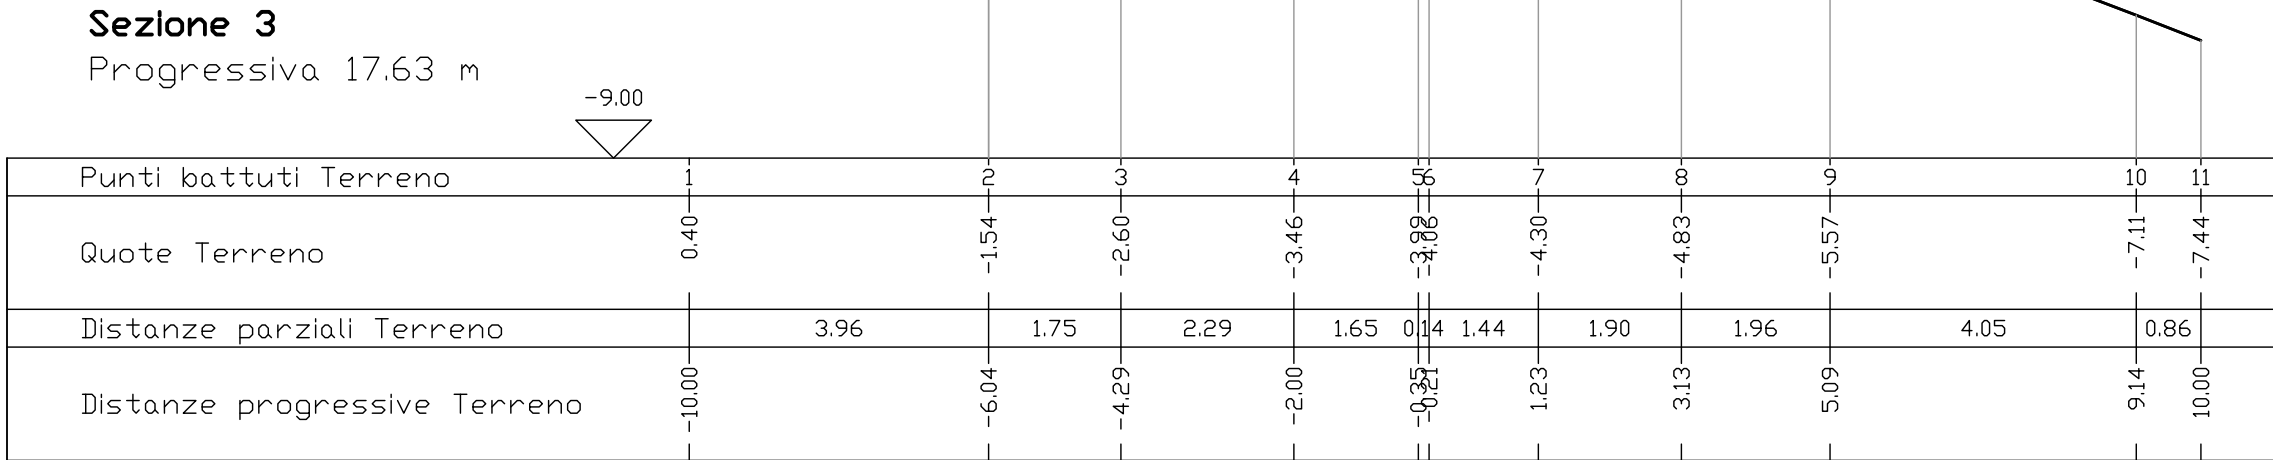


SCALA LUNGHEZZE 1 : 100
SCALA ALTEZZE 1 : 100

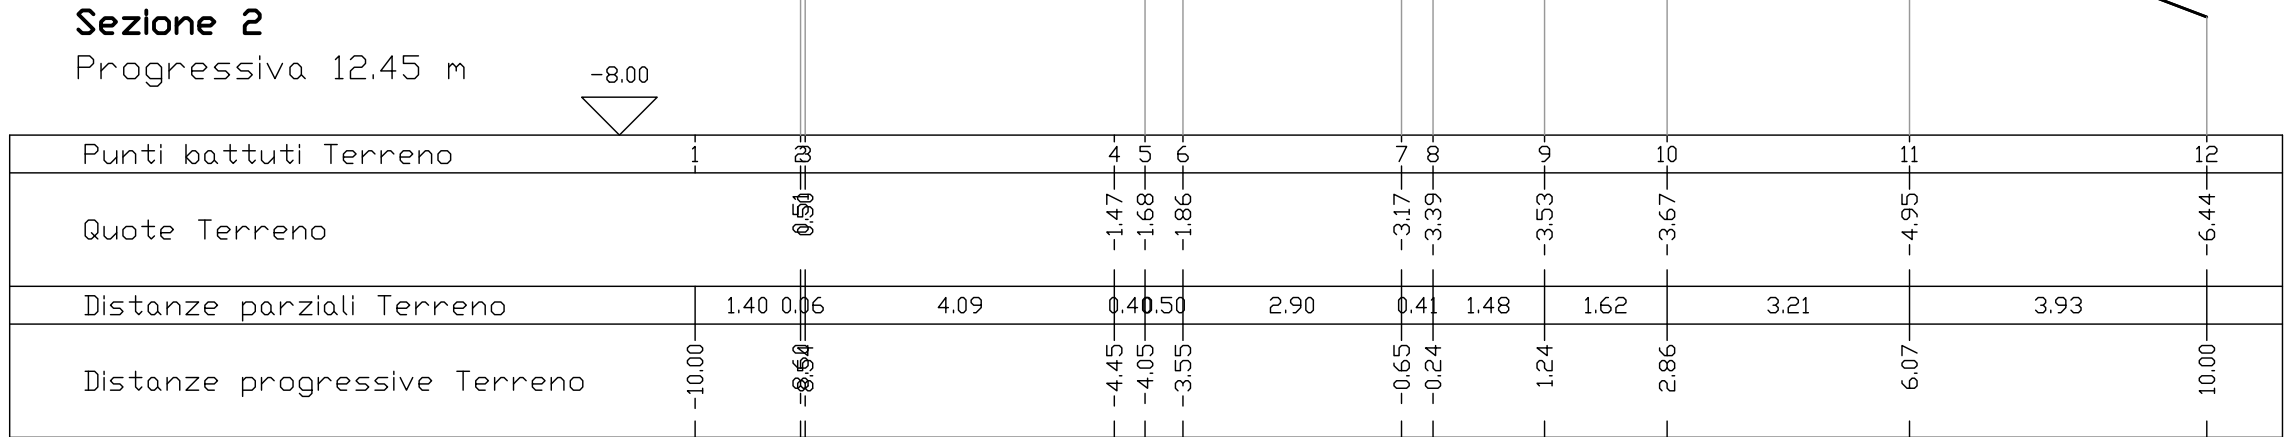


REGIONE AUTONOMA VALLE D'AOSTA
COMUNE DI CHALLAND-SAINT-VICTOR

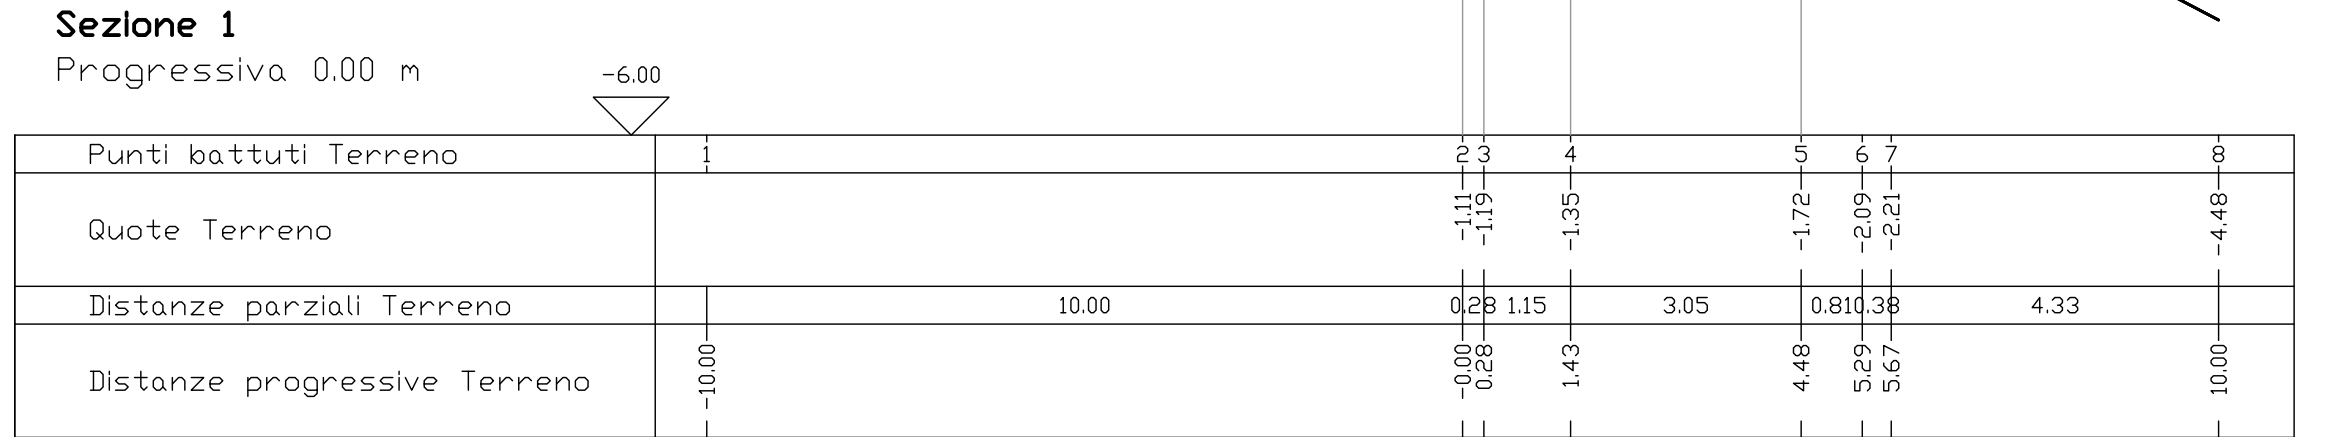

PROGETTO PER I LAVORI DI REALIZZAZIONE DI
UNA STRADA IN FRAZIONE "ABAZ" NEL
COMUNE DI CHALLAND-SAINT-VICTOR

PROGETTO ESECUTIVO

COMMITTENTE: Amministrazione Comunale di Challand-Saint-Victor			
 SITEC engineering s.r.l. Via Federico Chabod, 44 11100 Aosta SISTEMA QUALITÀ CERTIFICATO SECONDO LA NORMA UNI EN ISO 9001:2008	PROGETTISTA: Ing. Corrado Tresino		
	STATO ATTUALE – SEZIONI TRASVERSALI		
	DATA REVISIONI N°:	0 1 2 3 4	Marzo 2015 Elaborato 04 SCALE 1:100
NOME FILE Redatto: geom. Gian Luca Piu		Visto: Ing. Corrado Tresino Approvato: Ing. Corrado Tresino	