


TAVOLA P2 PROGETTO
PIANTA PROSPETTI SEZIONI RENDER SCALE VARIE



rendering

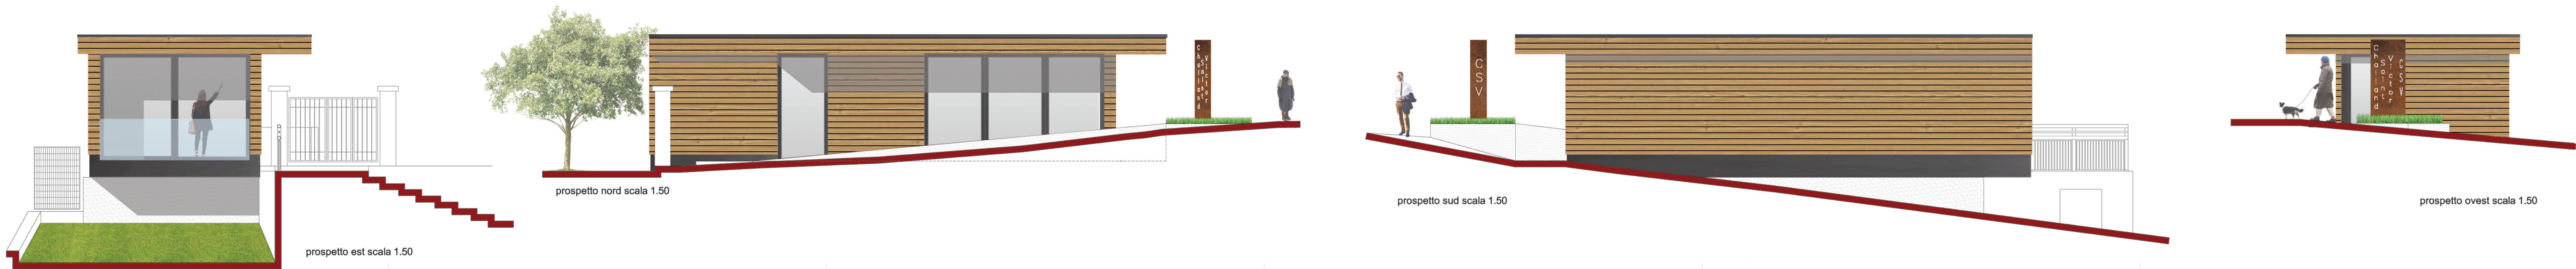

prospetto ovest scala 1.50