




COMMUNE DE CHALLAND SAINT VICTOR FRAZIONE VILLA
REGION AUTONOME DE LA VALLEE D'AOSTE
INTERVENTO DI RISTRUTTURAZIONE
REALIZZAZIONE SALA POLIVALENTE
GENNAIO 2018
COMMITTENTE COMUNE DI CHALLAND SAINT VICTOR
PROGETTO ESECUTIVO
TAVOLA R1 STATO di FATTO
PLANIMETRIE SCALA VARIE

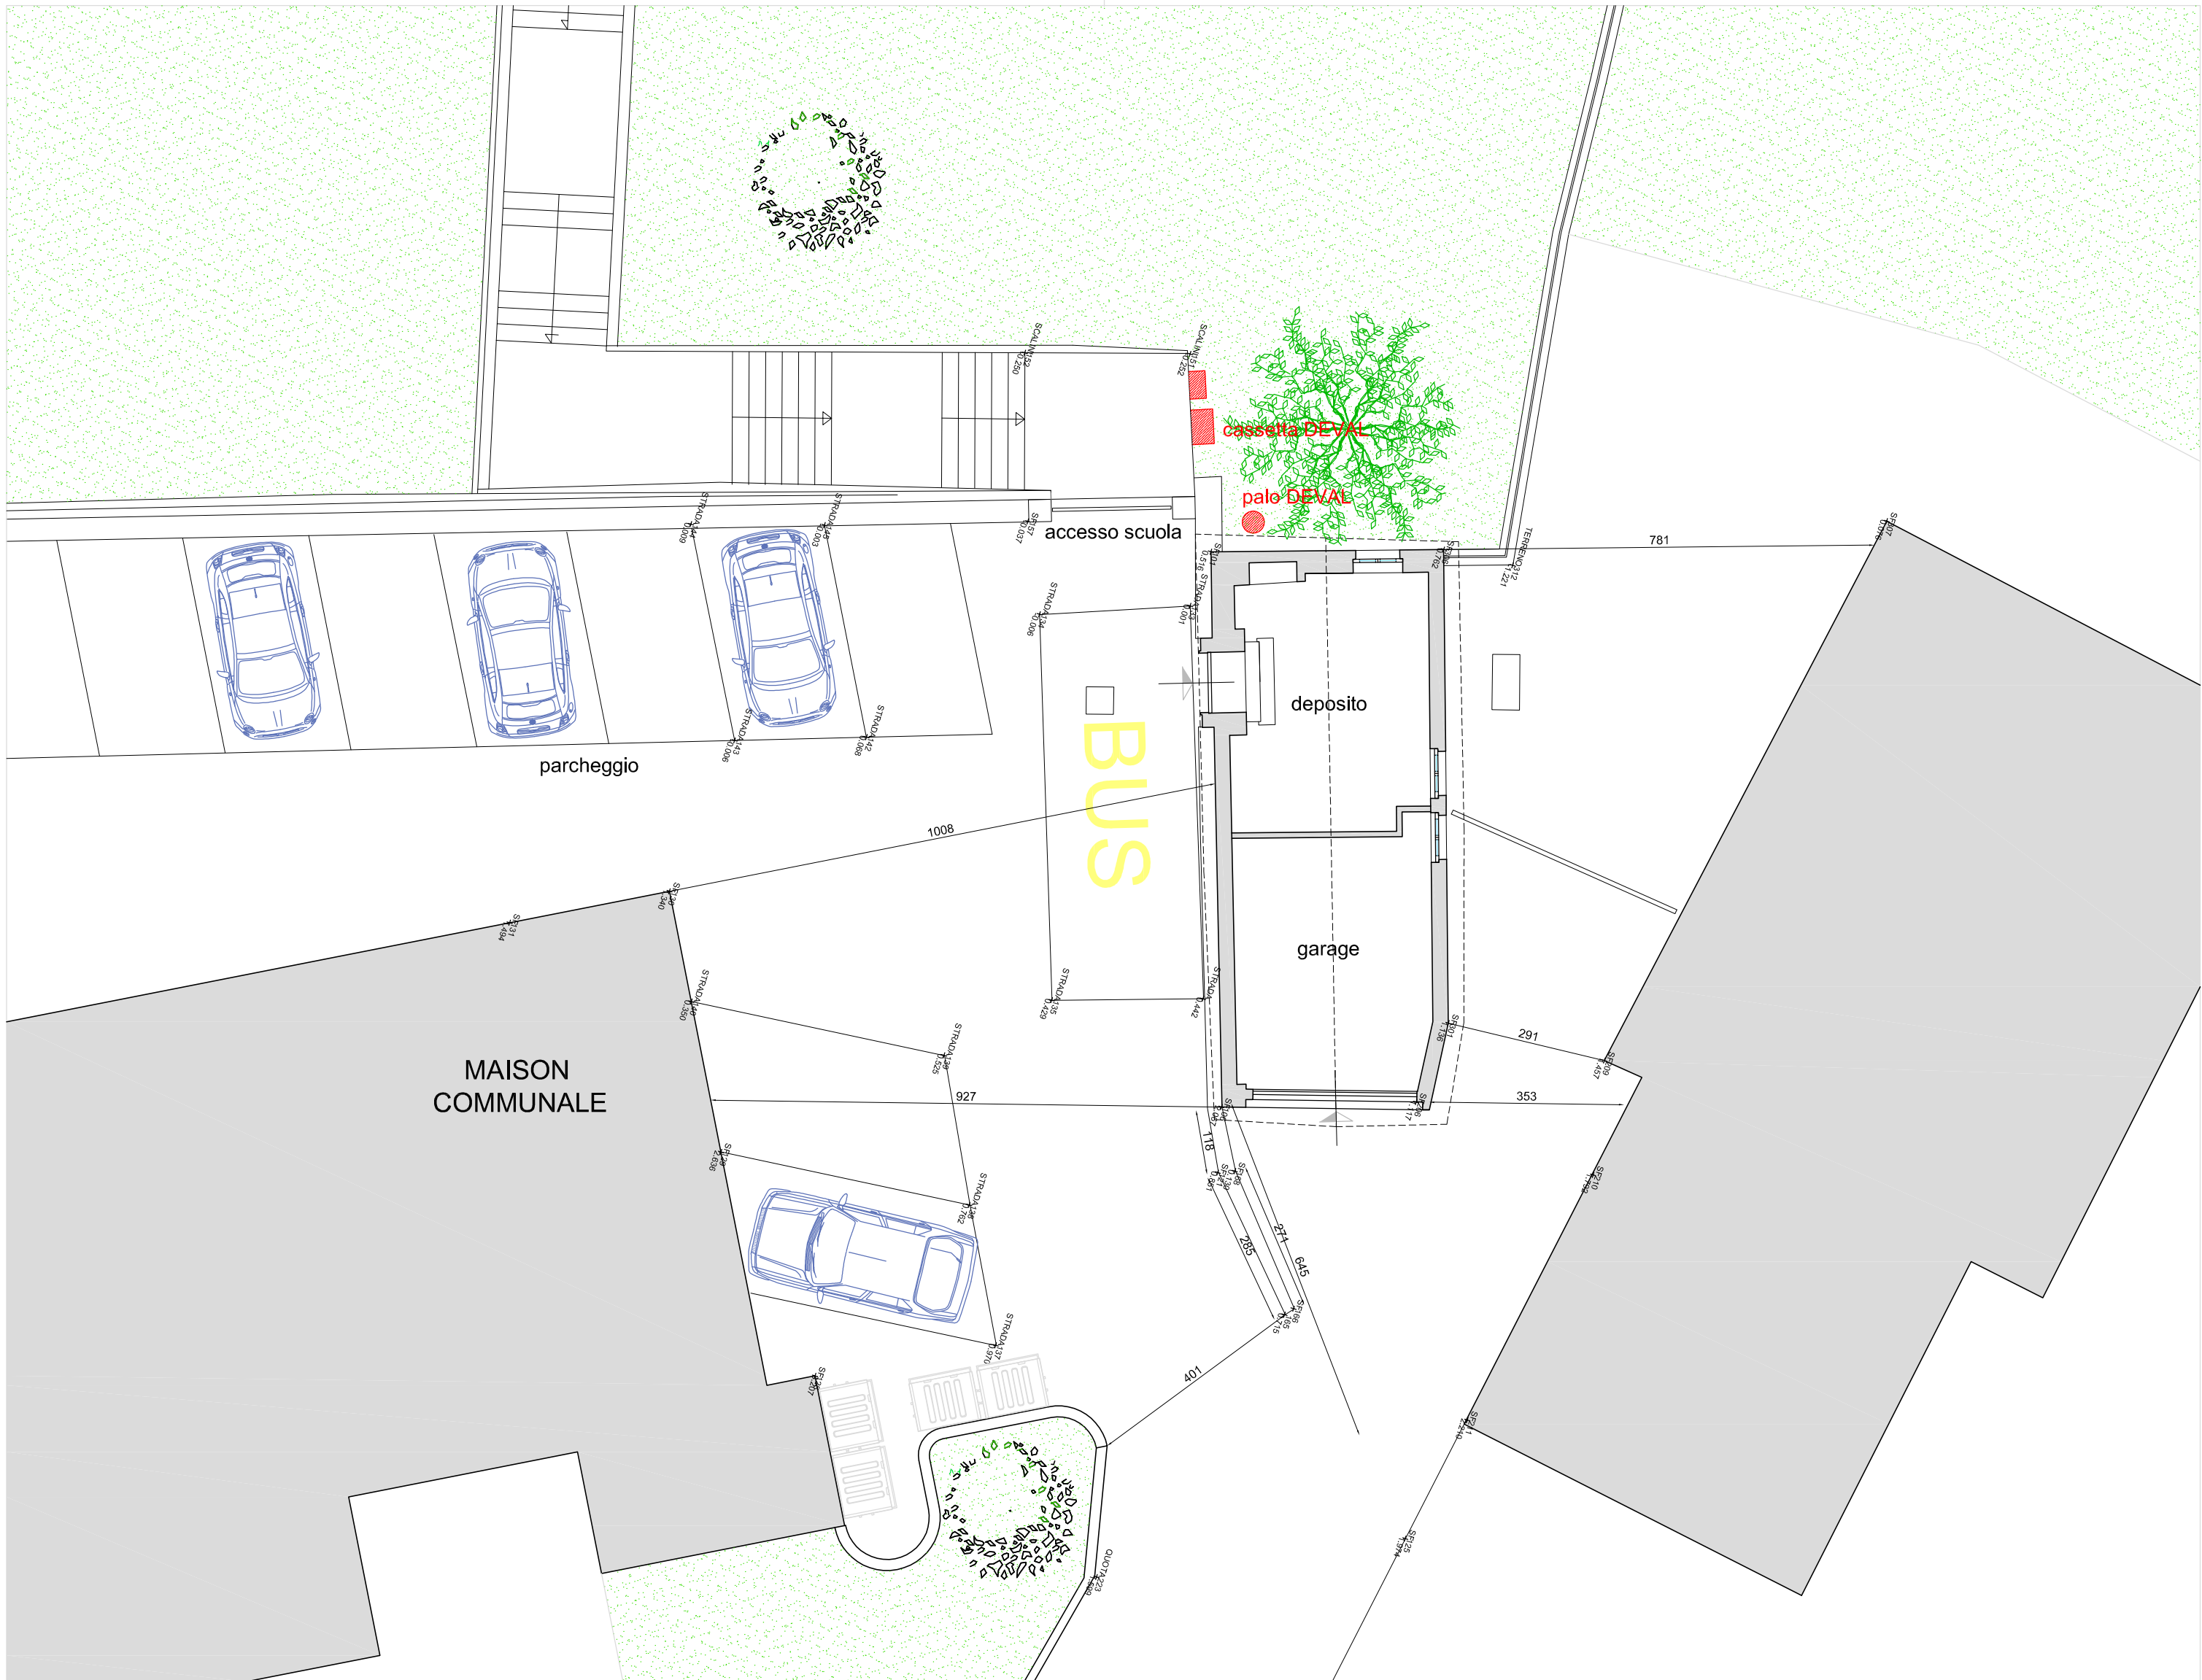


PLANIMETRIA GENERALE STATO DI FATTO SCALA 1.100

ALEX GASPARD ARCHITECT
VERRES 11029 VIA CADUTI PER LA LIBERTA' 9
MOBILE 348 2513889
alex.gaspard@yahoo.it


COLLABORATORE: Arch. Jeanpaul Priod Montjovet
ALEX GASPARD POLITECNICO DI TORINO A.2009 ORDINE ARCHITETTI VDA N.441 A.2010 P.IVA 0114200079
E' VIETATO RIPRODURRE ANCHE PARZIALMENTE IL PRESENTE CONCEPT



PLANIMETRIA CATASTALE 1.1000
FOGLIO 27 MAPPALE 298
FOGLIO 27 MAPPALE 719
FOGLIO 27 MAPPALE 74
FOGLIO 27 MAPPALE 358

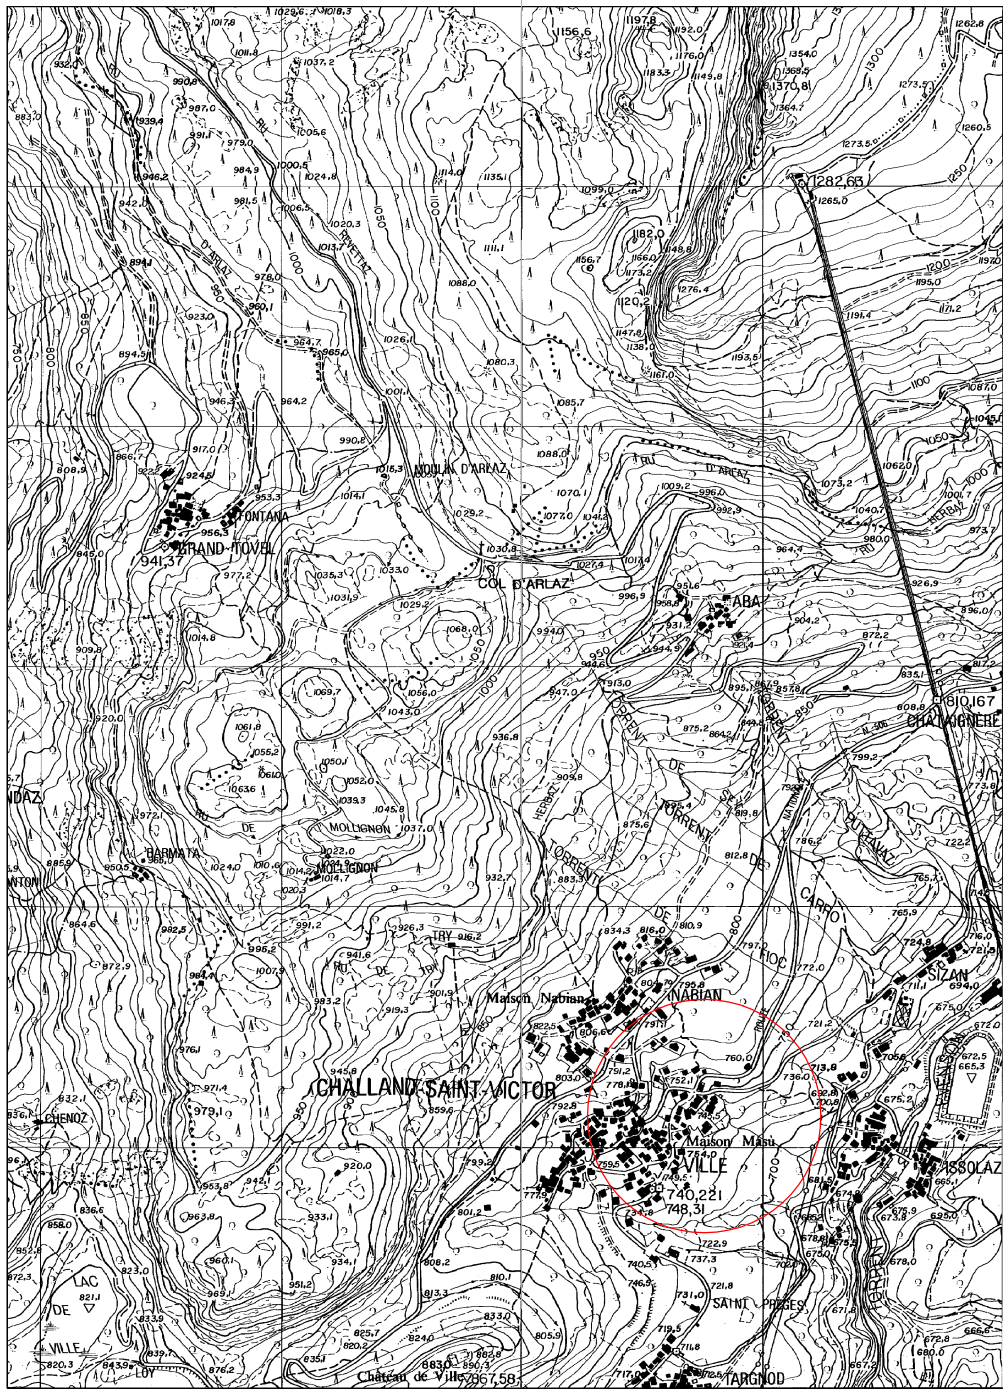

COROGRAFIA SCALA 1.10000

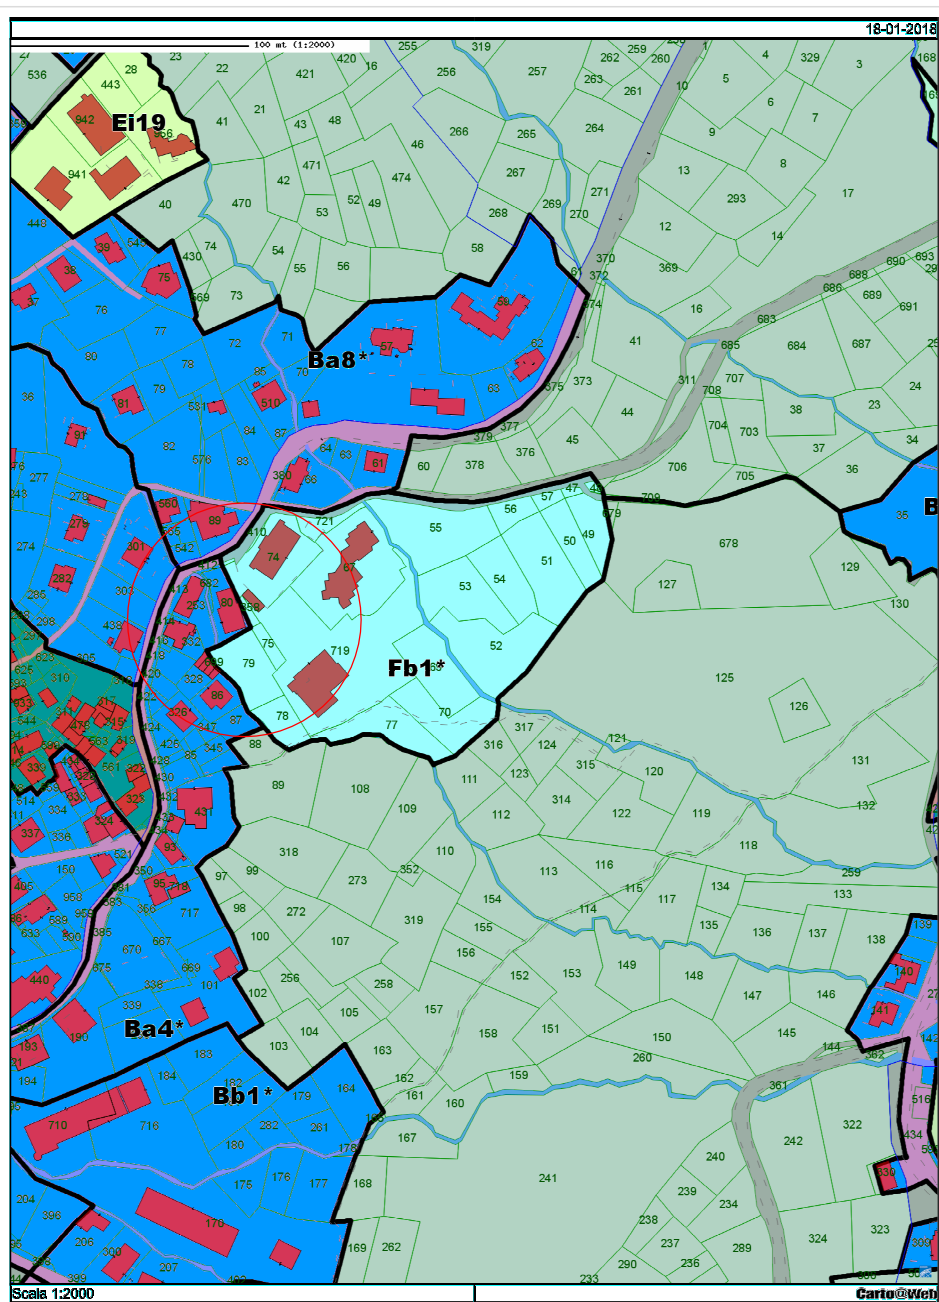

PRGC SCALA 1.2000
Zona Fb1