


studio alliod

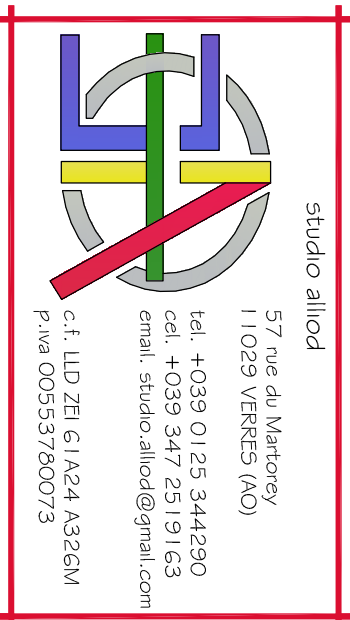


ezio alliod

TAV.: 5.1


RECINZIONE / BALAUSTA

DATA	AGGIORNAMENTO	SCALA
------	---------------	-------

GIUGNO 2017

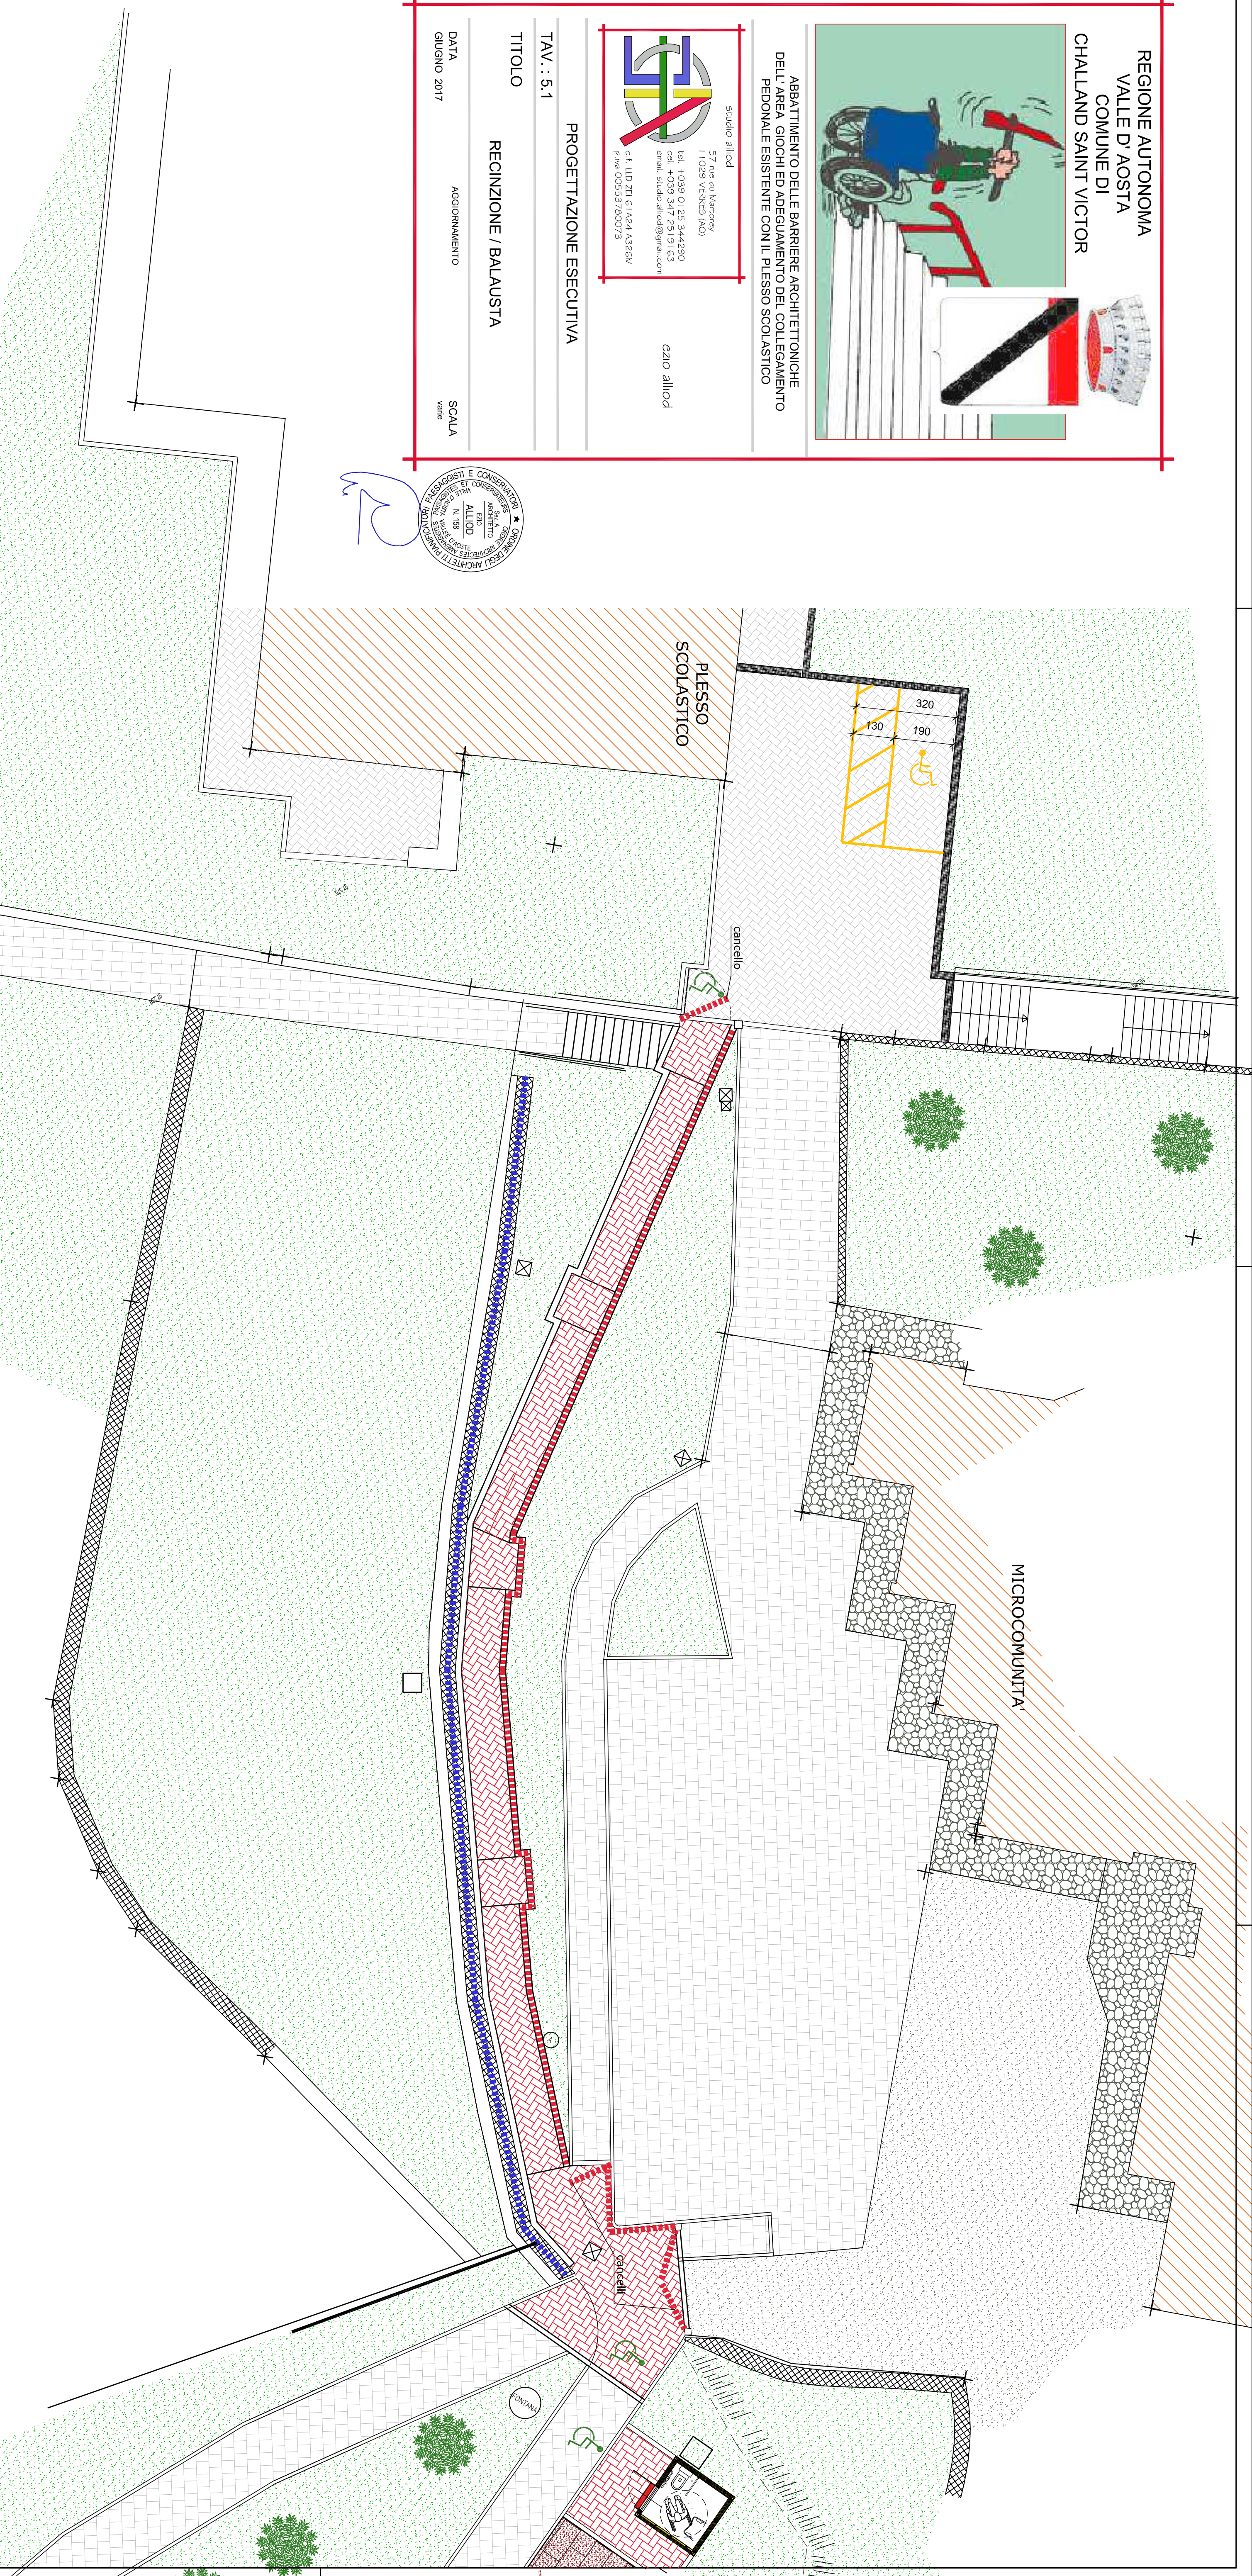

2000 interasse piantane

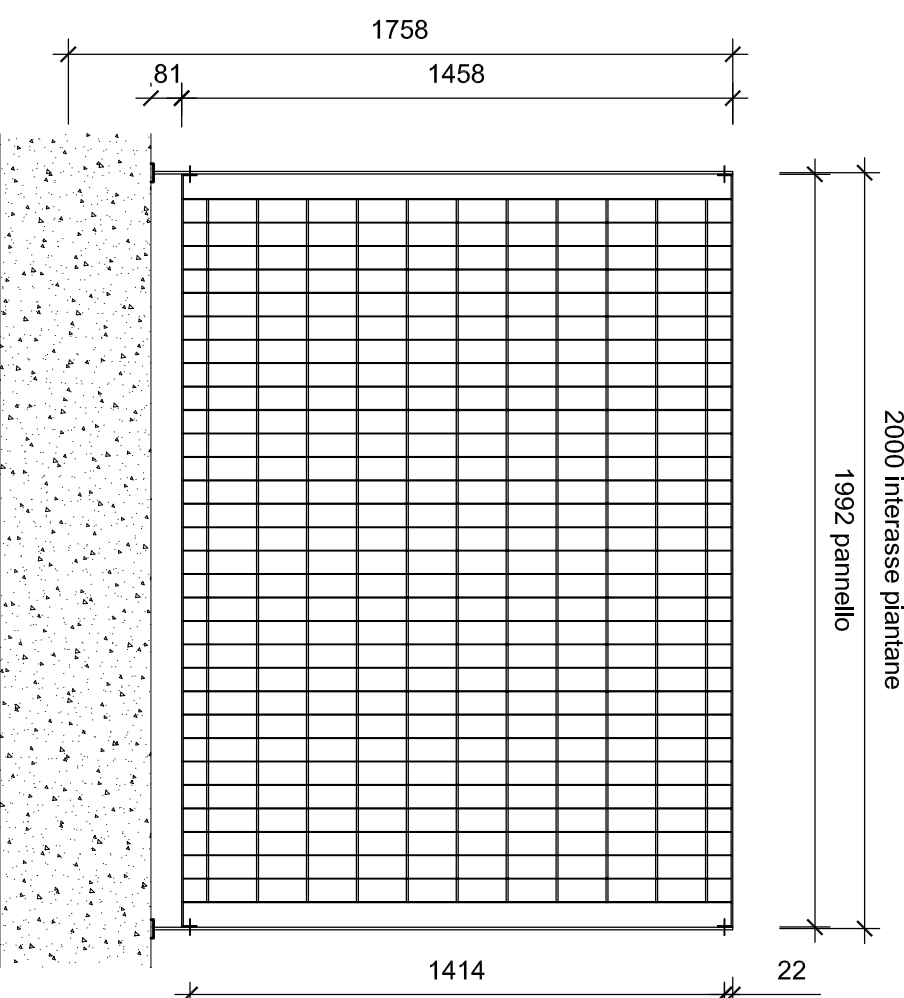

ART. S27.V31.000

