



REGIONE AUTONOMA
VALLE D' AOSTA
COMUNE DI
CHALLAND SAINT VICTOR

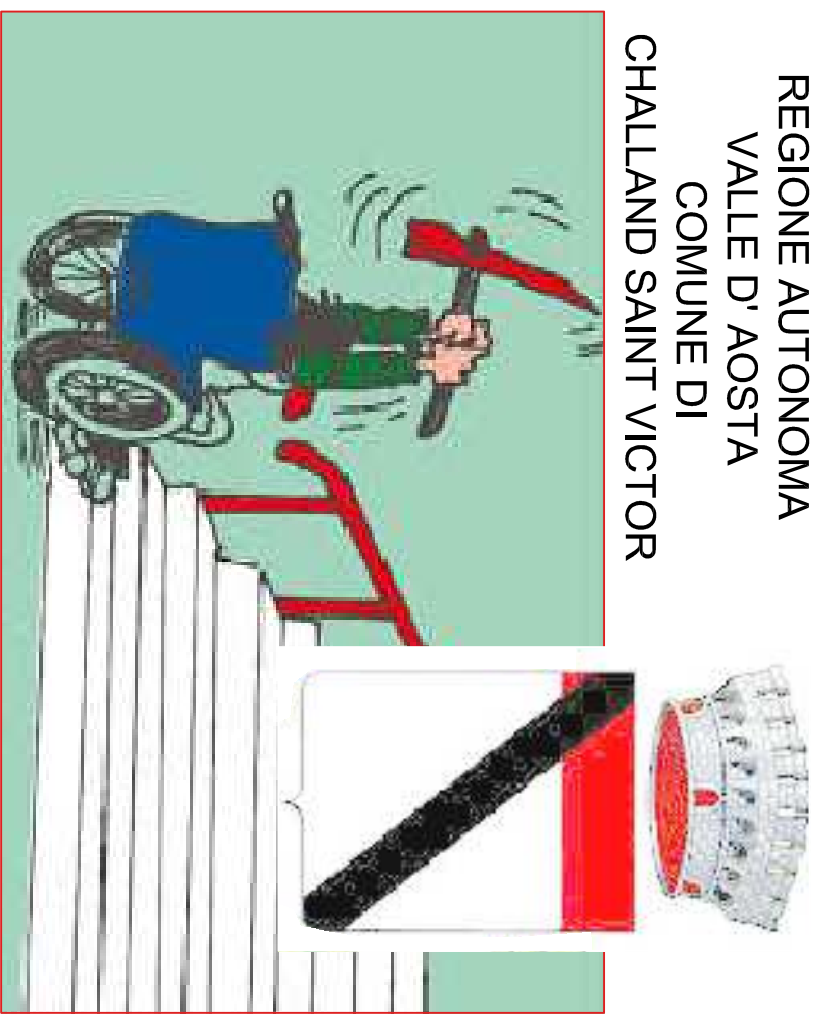

ABBATTIMENTO DELLE BARRIERE ARCHITETTONICHE
DELL' AREA GIOCHI ED ADEGUAMENTO DEL COLLEGAMENTO
PEDONALE ESISTENTE CON IL PLESSO SCOLASTICO

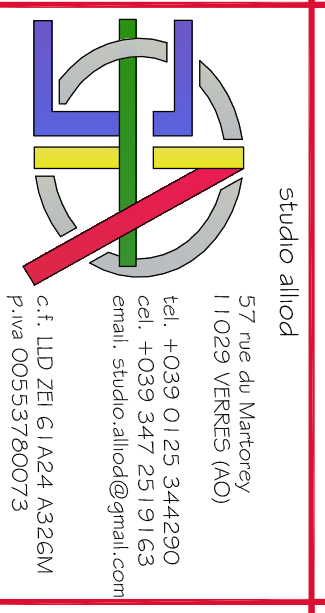

ezio allod

PROGETTAZIONE ESECUTIVA

TAV. : 4.2

TITOLO

INTERVENTO B) GIOCHI


DATA
GIUGNO 2017

AGGIORNAMENTO

SCALA
1:25
1:50




PLANIMETRIA
scala 1:50

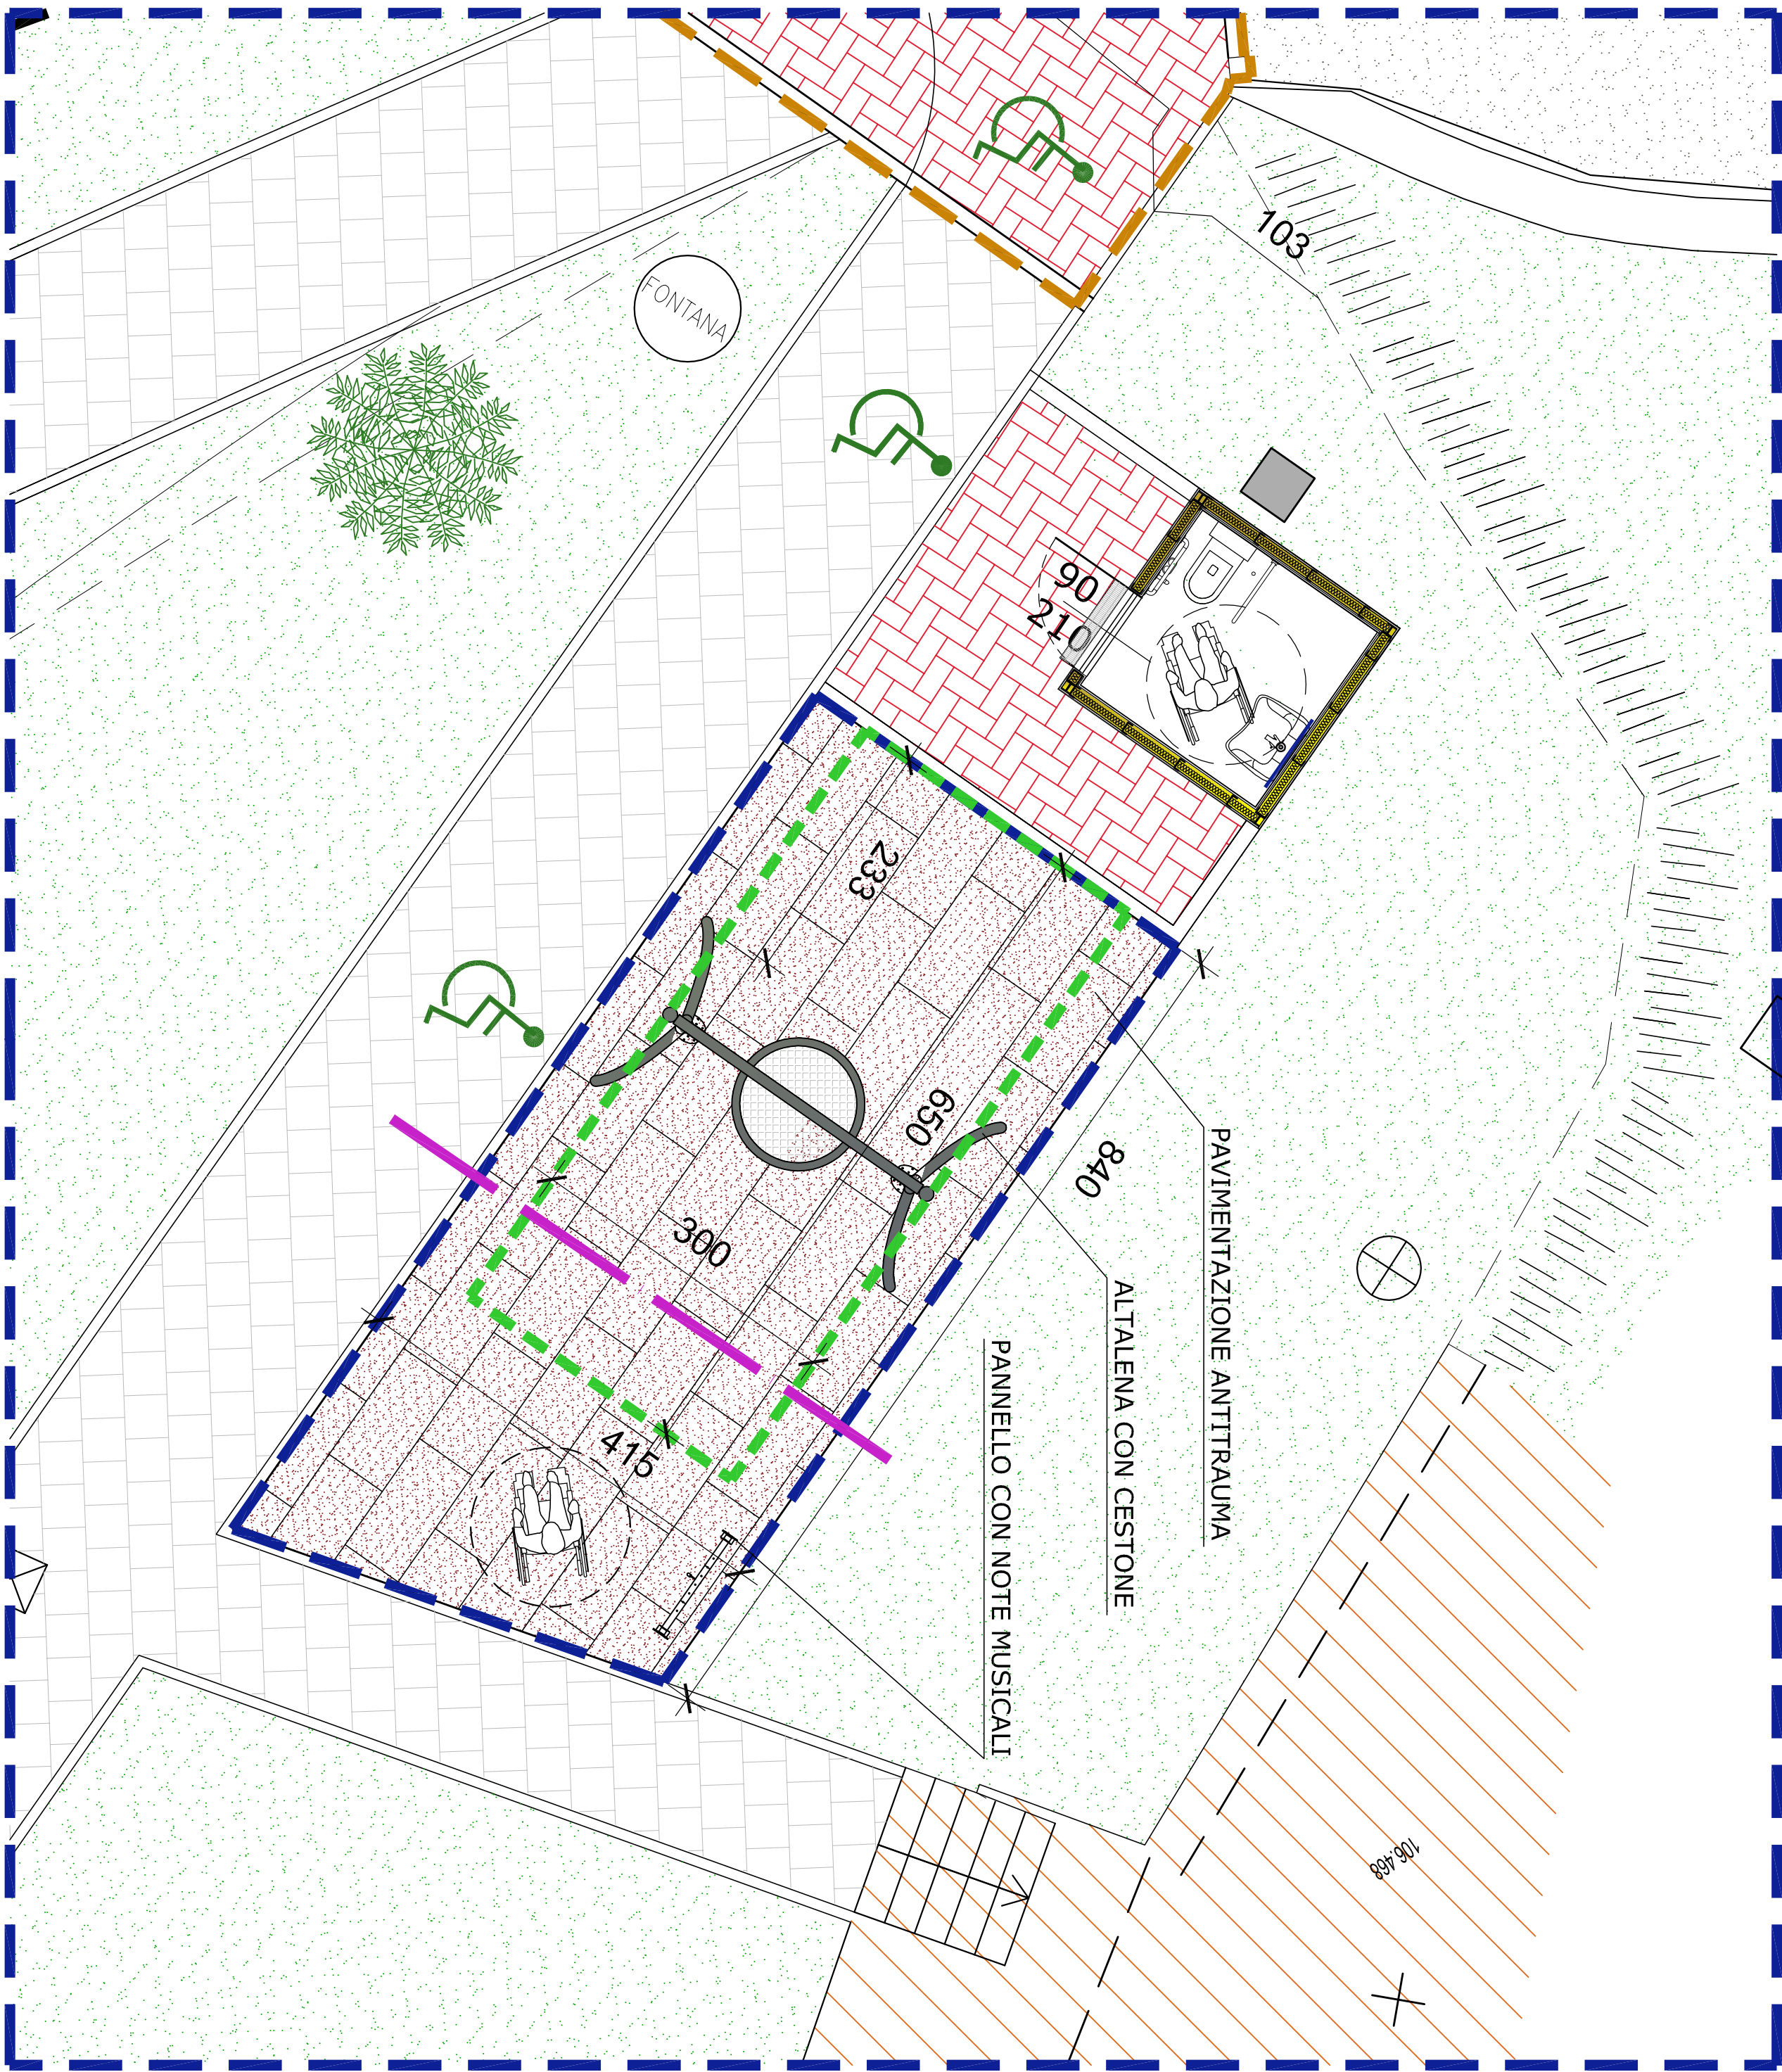

B) giochi

Altalena con cestone


ART. V.C. 02

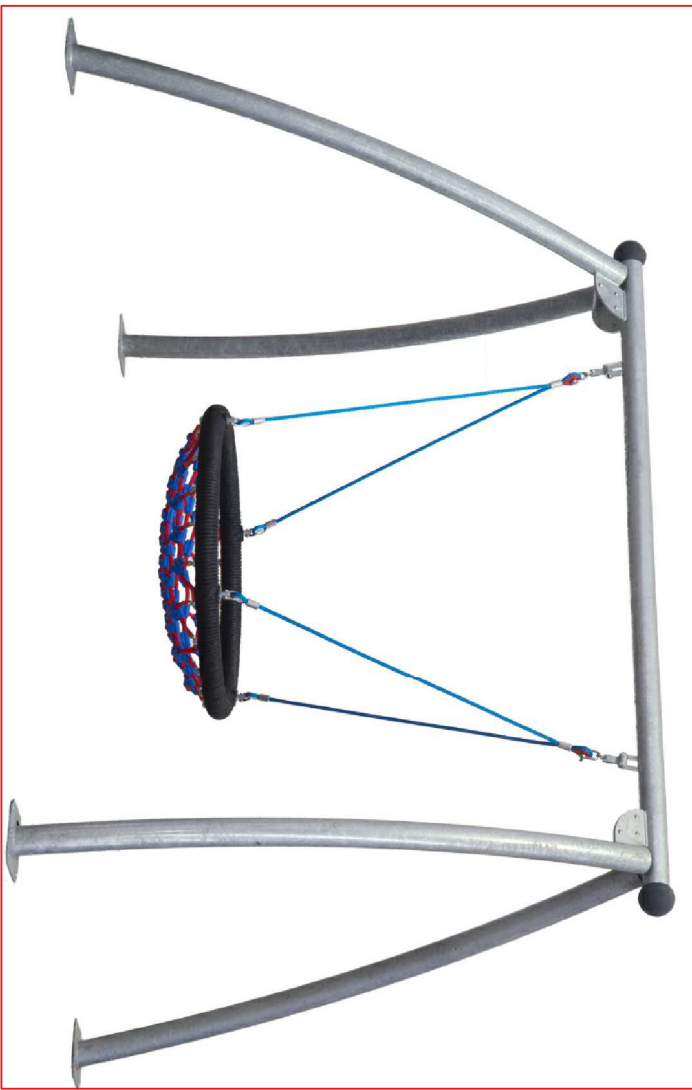

Pannello con note musicali



SEZIONE TIPO
scala 1:25

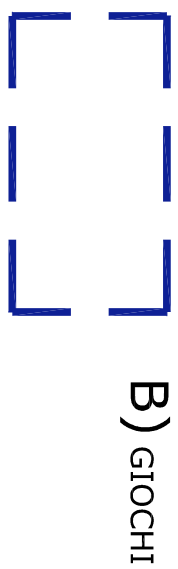

PAVIMENTAZIONE MINIMA NECESSARIA

CORDOLO IN CLS ESISTENTE

PAVIMENTAZIONE ANTITRAUMA SP. 4 CM
ART. V.C. 02

SISTEMAZIONE A VERDE
ART. A.P.03

MARCIAPIEDE ESISTENTE

RETE ELETTR. Ø 10 20X20
ART. S08.F50.015

SOTTOFONDAZIONE SP. 10 CM,
ART. S08.C30.300

FONDAZIONE SP. 15 CM,
ART. S08.C10.045