


PROFILO LONGITUDINALE
tratto sezioni 01 ÷ 11

COMUNE DI CHALLAND-SAINT-VICTOR

LEGENDA - profilo

- profilo terreno
- profilo asse strada di progetto
- riferimento sezioni di progetto
- riferimento quota 0.00

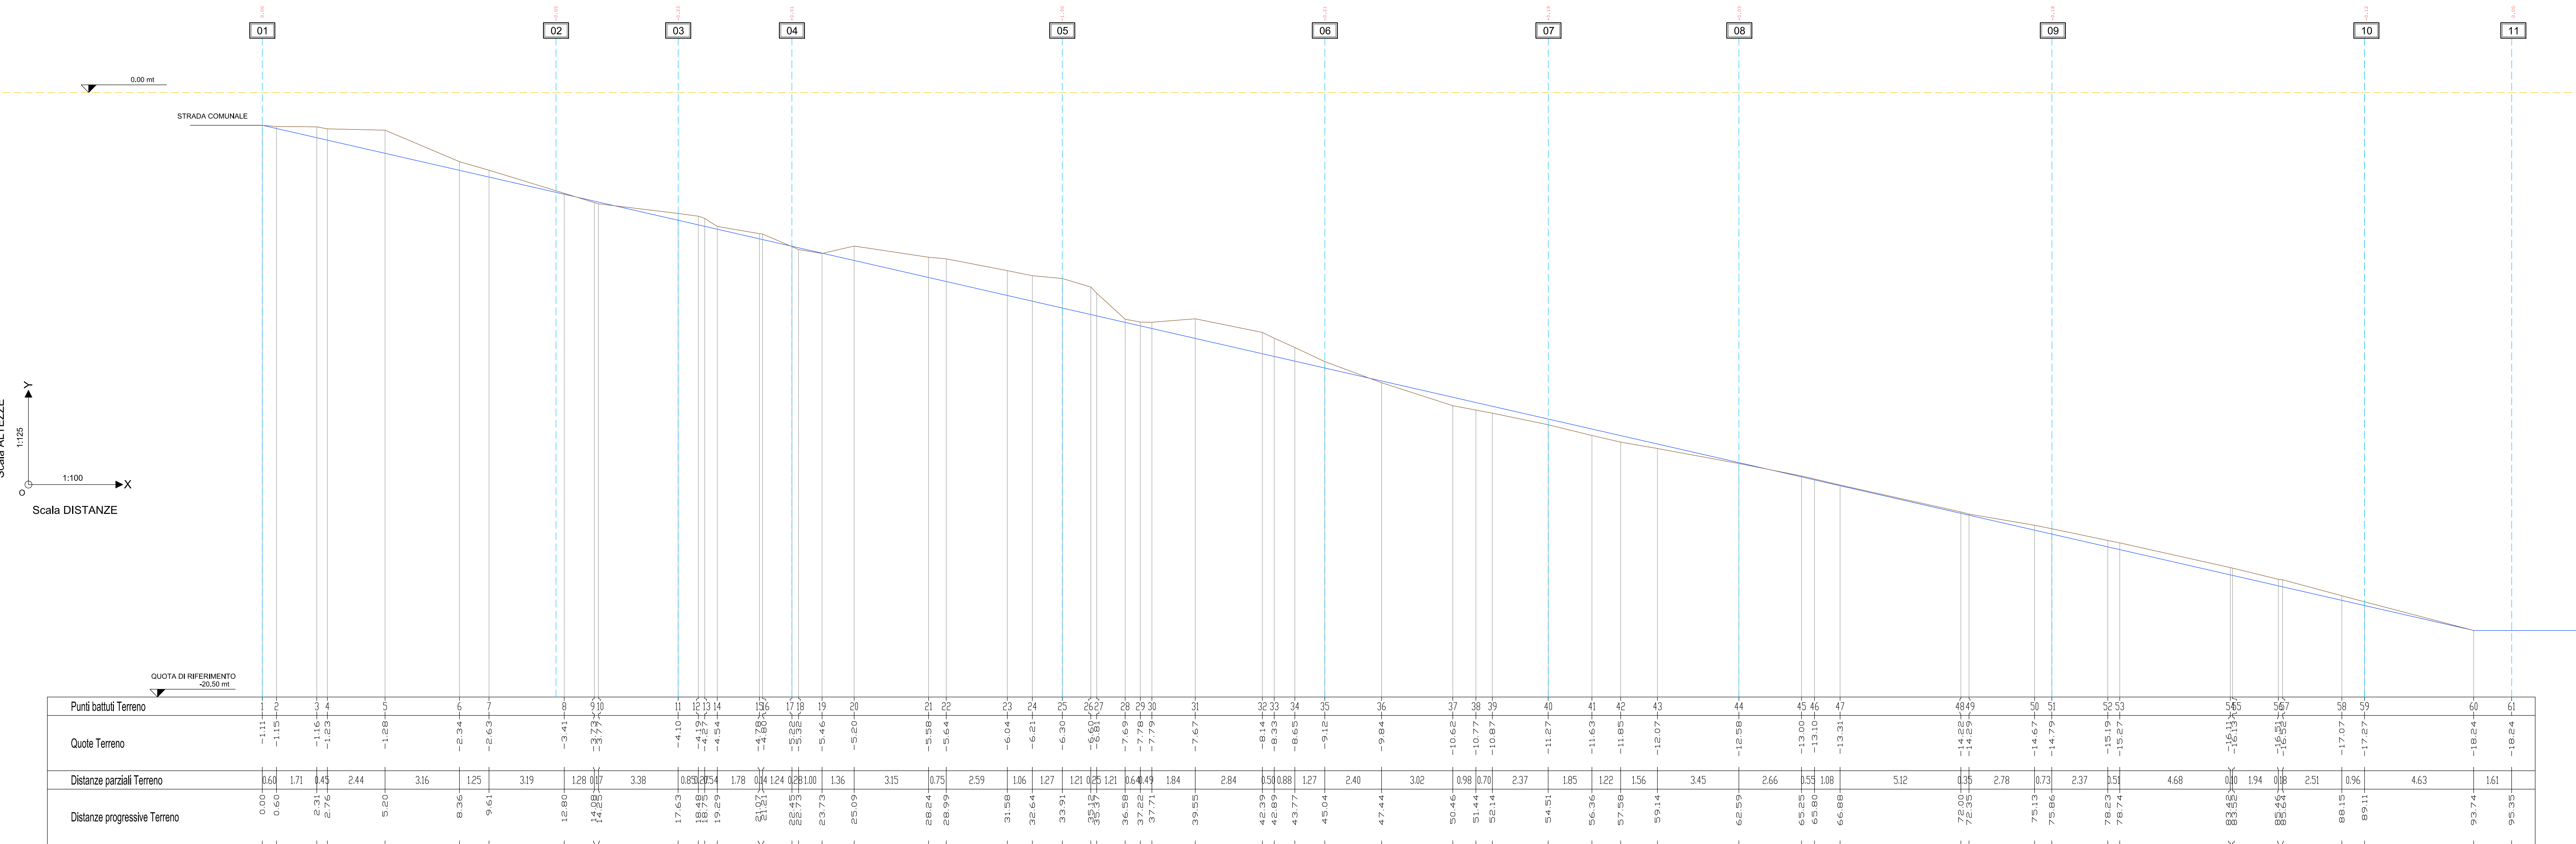

REGIONE AUTONOMA VALLE D'AOSTA
COMUNE DI CHALLAND-SAINT-VICTOR



PROGETTO PER I LAVORI DI REALIZZAZIONE DI
UNA STRADA IN FRAZIONE "ABAZ" NEL
COMUNE DI CHALLAND-SAINT-VICTOR

PROGETTO ESECUTIVO

COMMITTENTE: Amministrazione Comunale di Challand-Saint-Victor



PROGETTISTA:
Ing. Corrado Trassinò

PROFILO LONGITUDINALE STATO ATTUALE - PROGETTO

DATA	0	Marzo 2015
REVISIONI N°:	1	
	2	
	3	
	4	

Elaborato
07

SCALE 1:100 / 125

Redatto: geom. Gian Luca Piu
Verificato: Ing. Corrado Trassinò
Approvato: Ing. Corrado Trassinò